
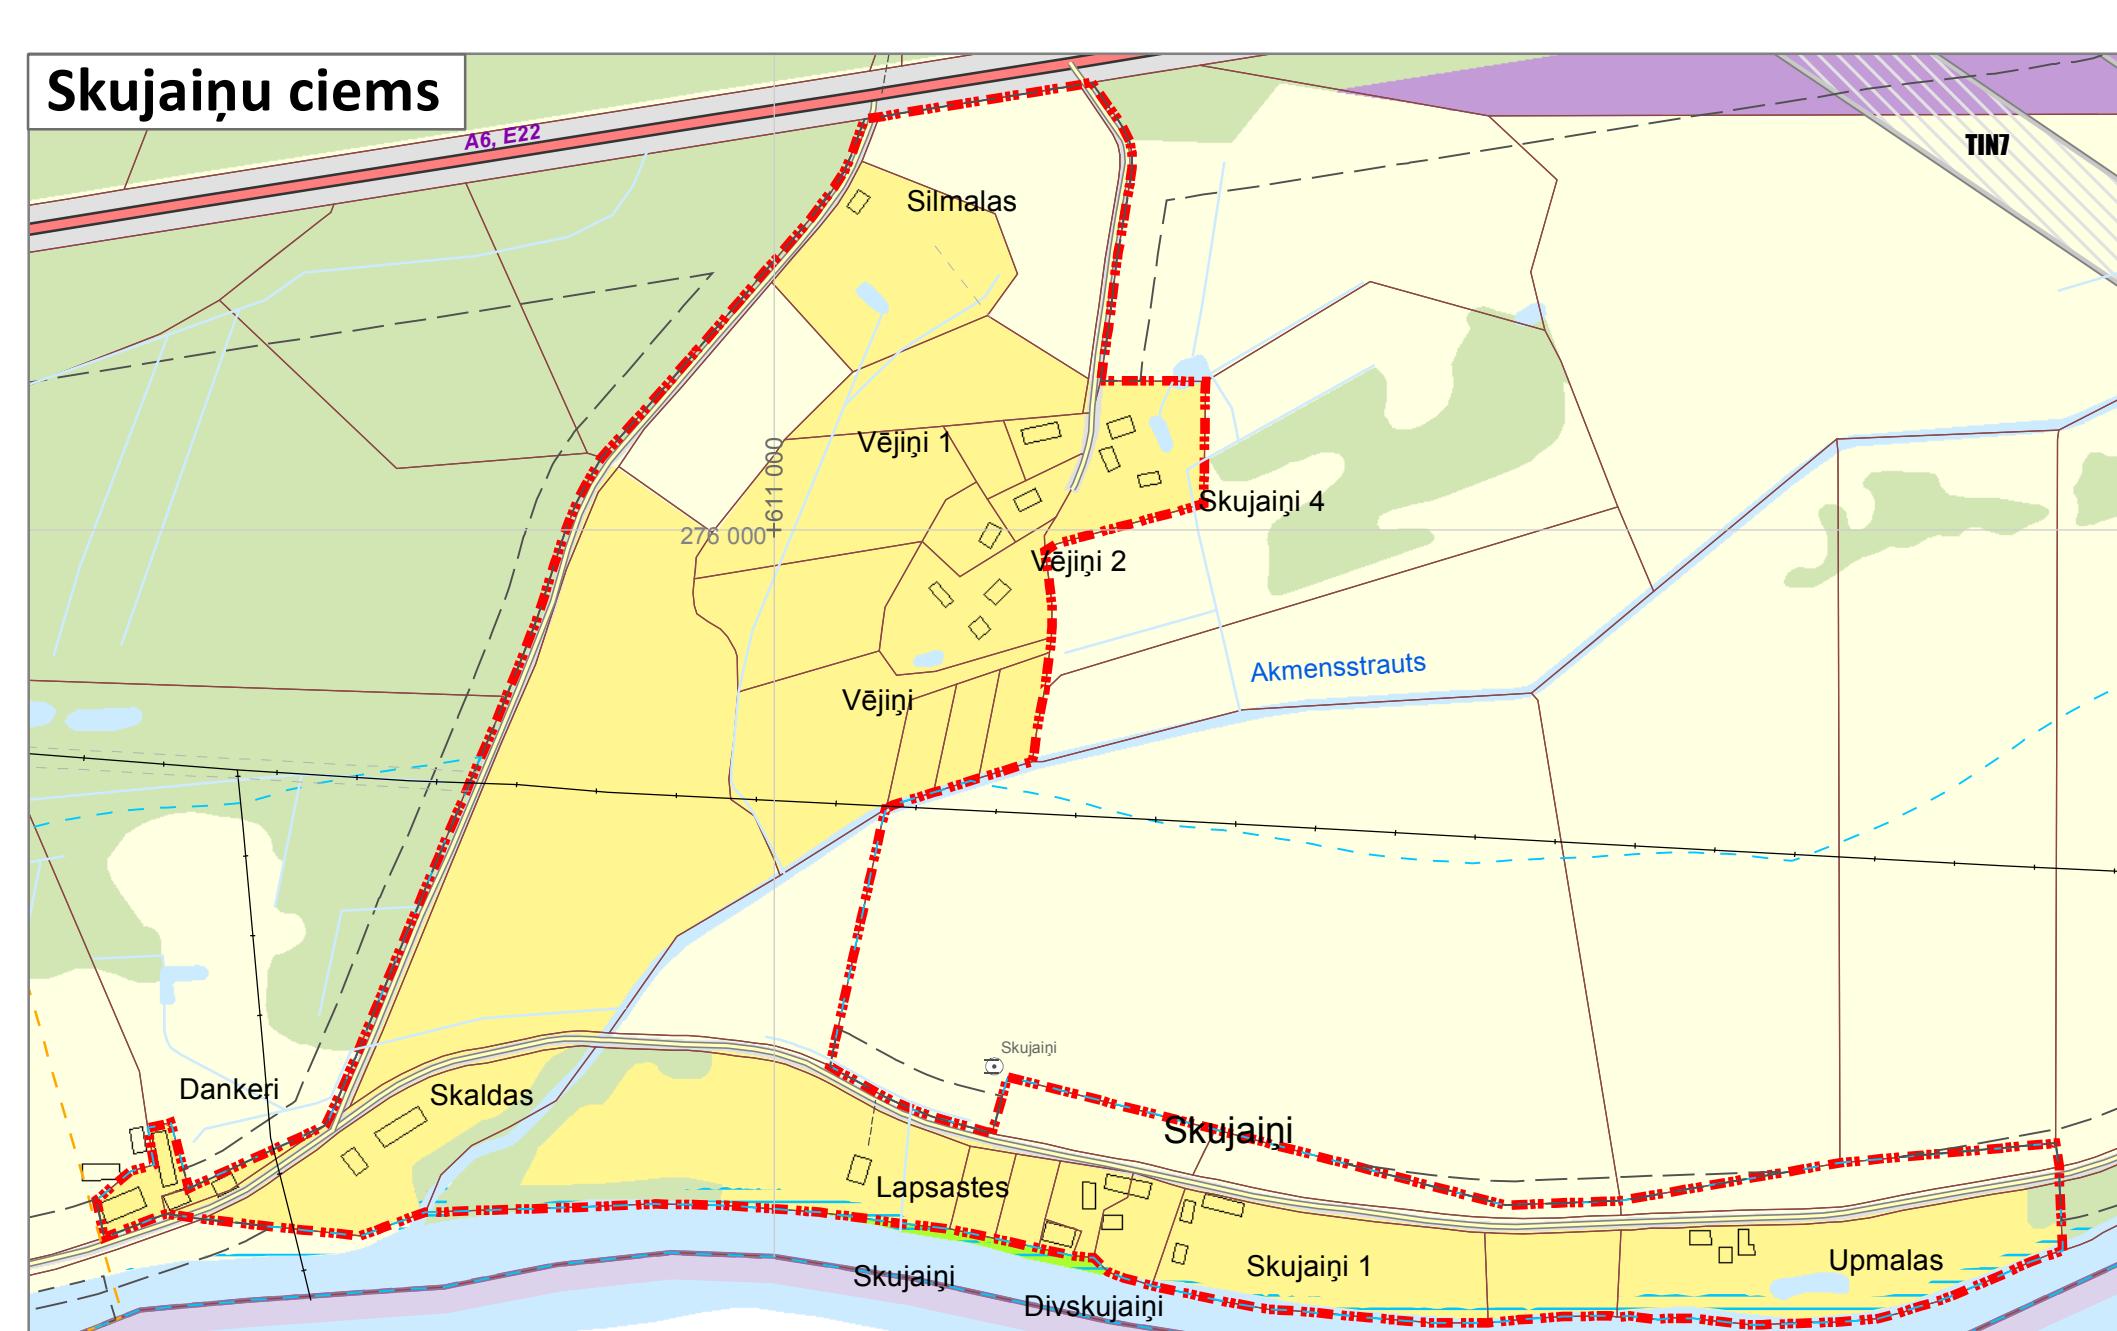
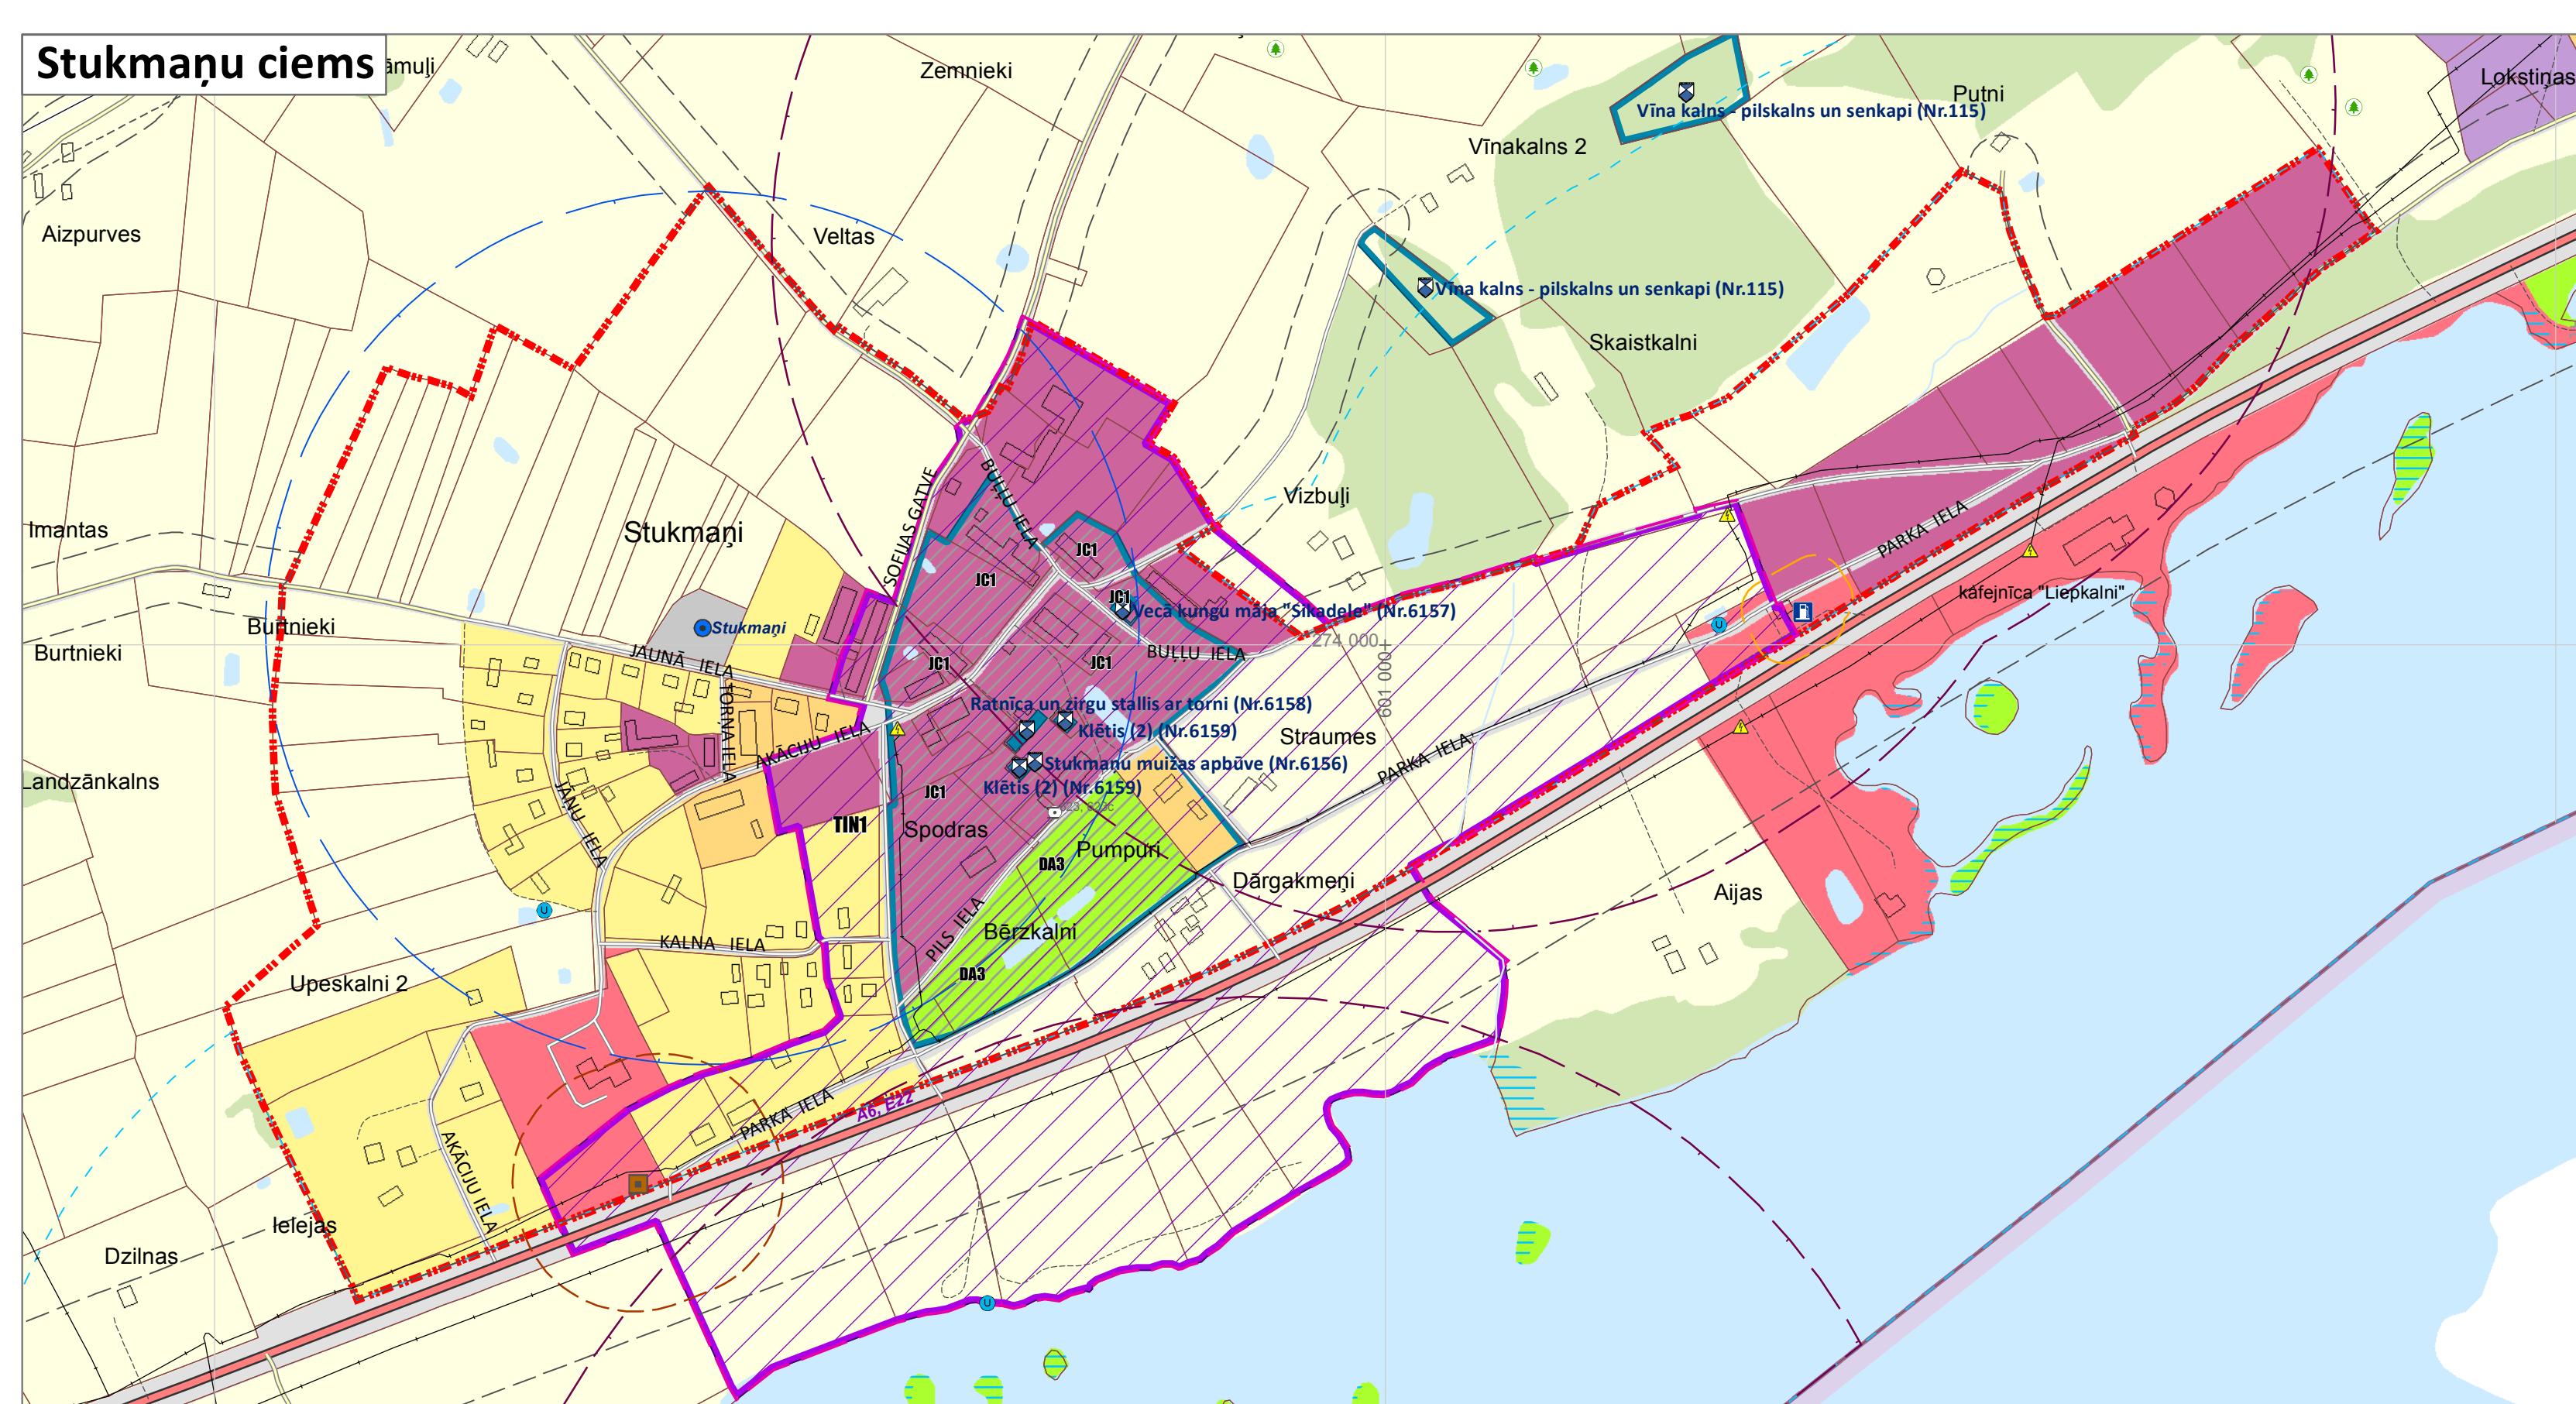
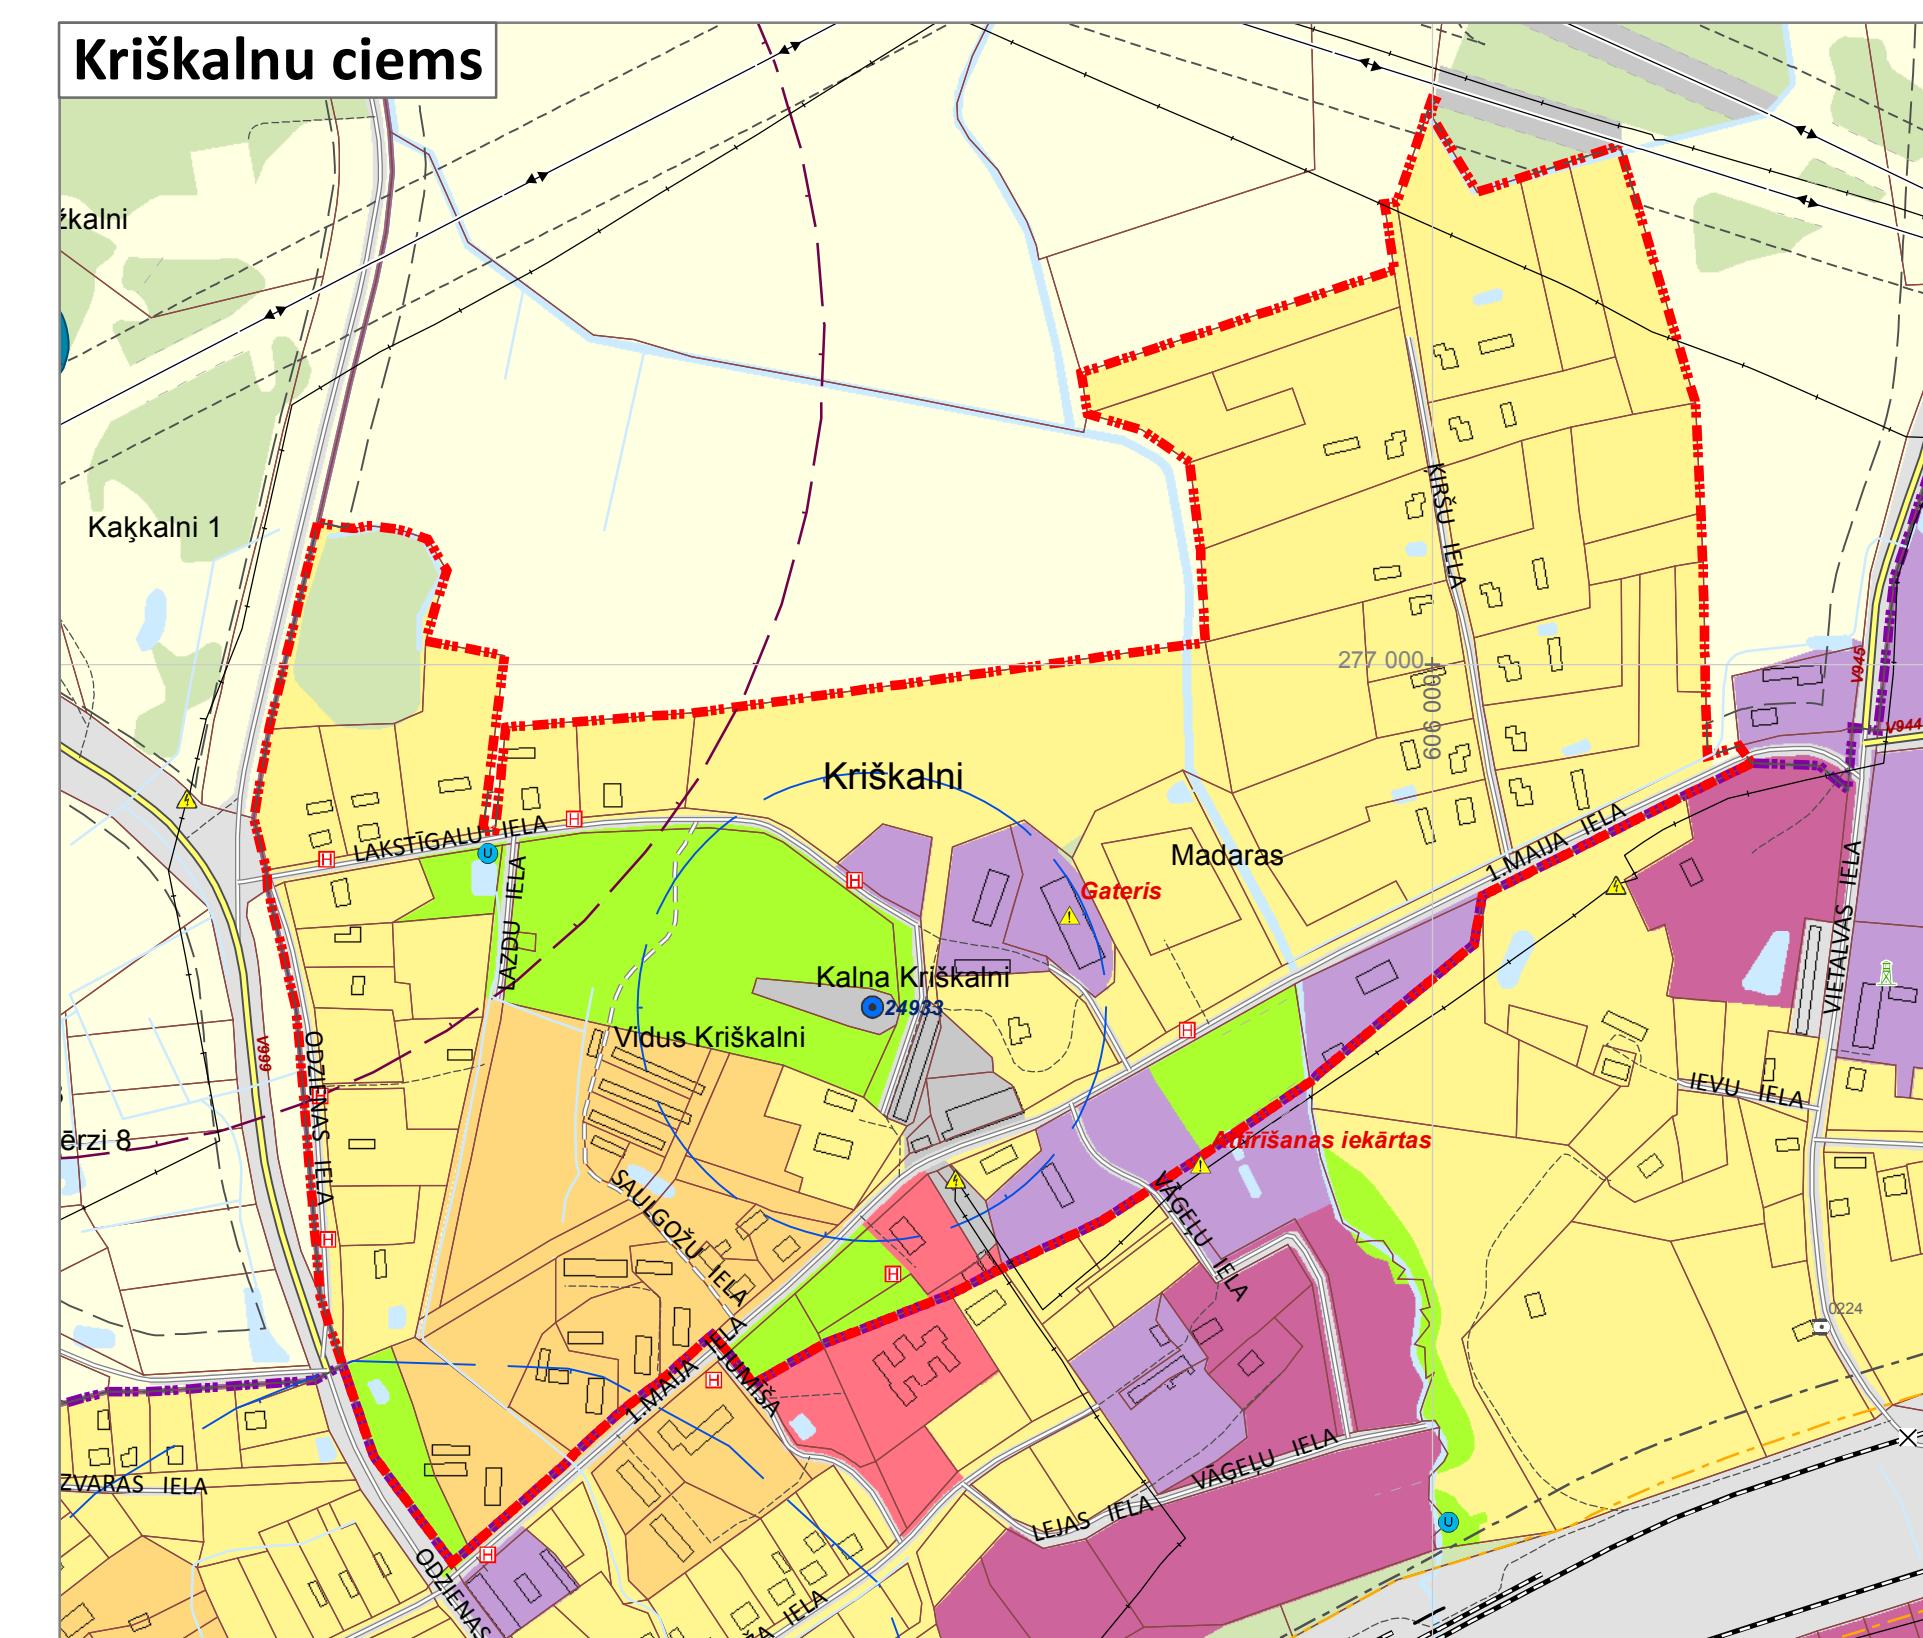
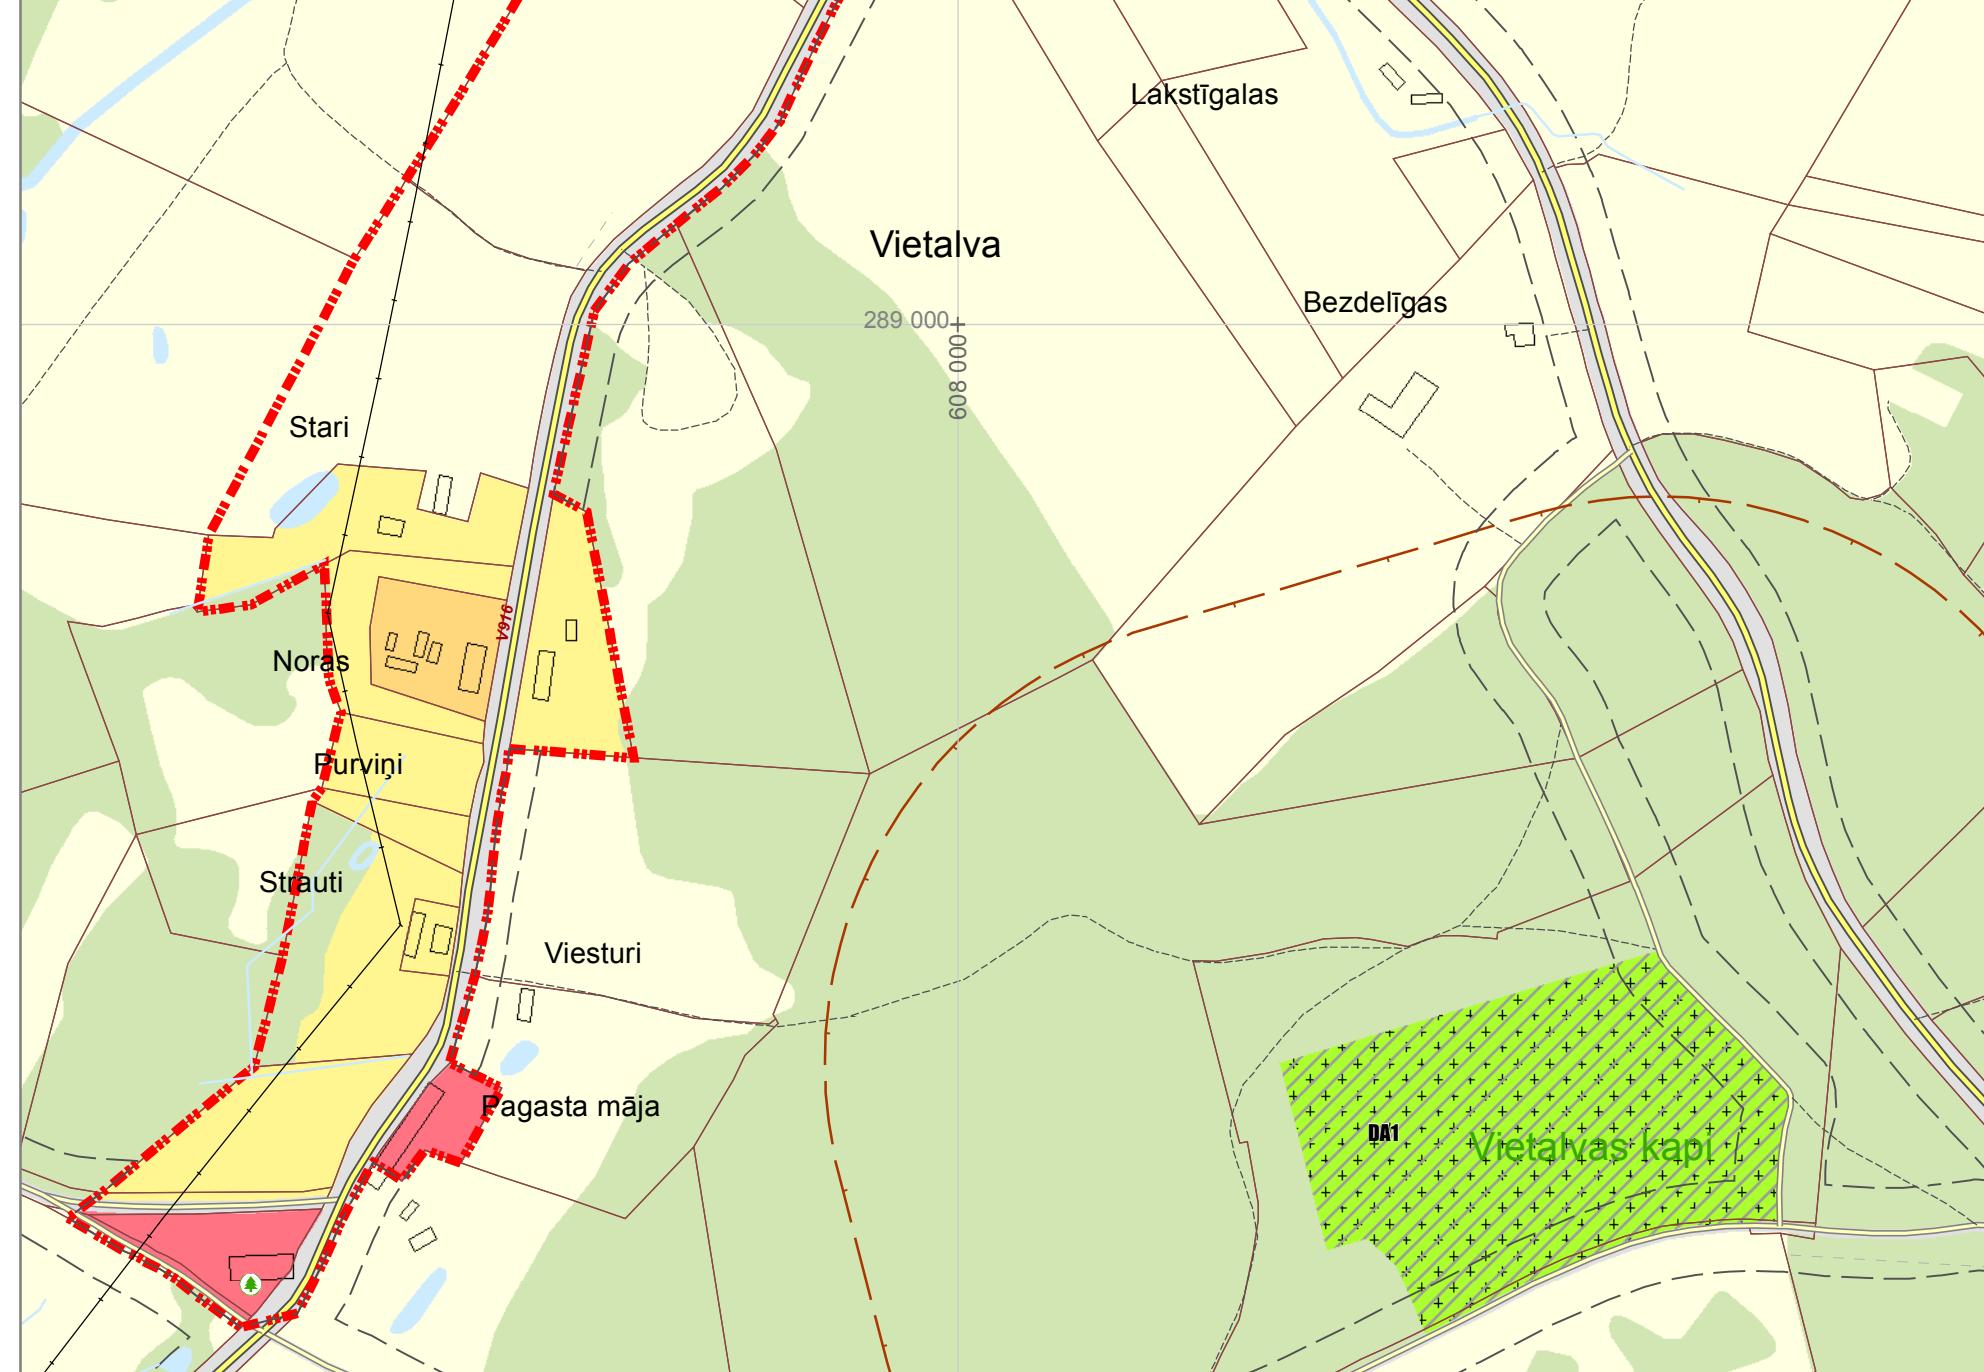
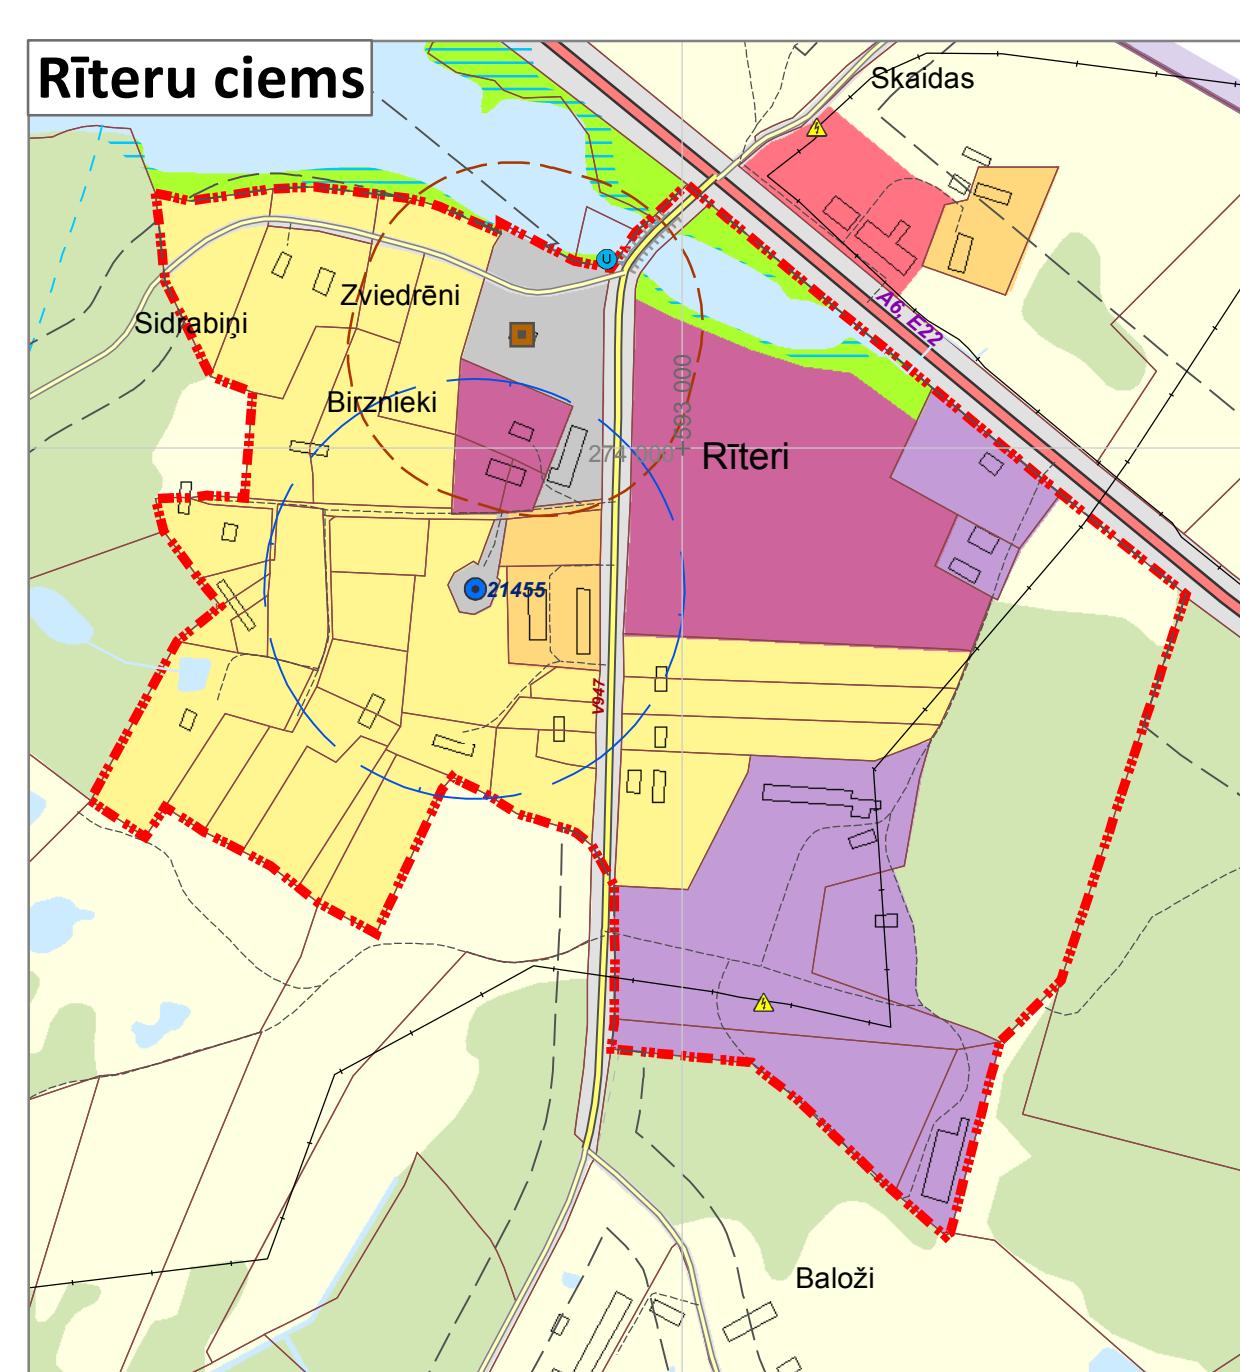
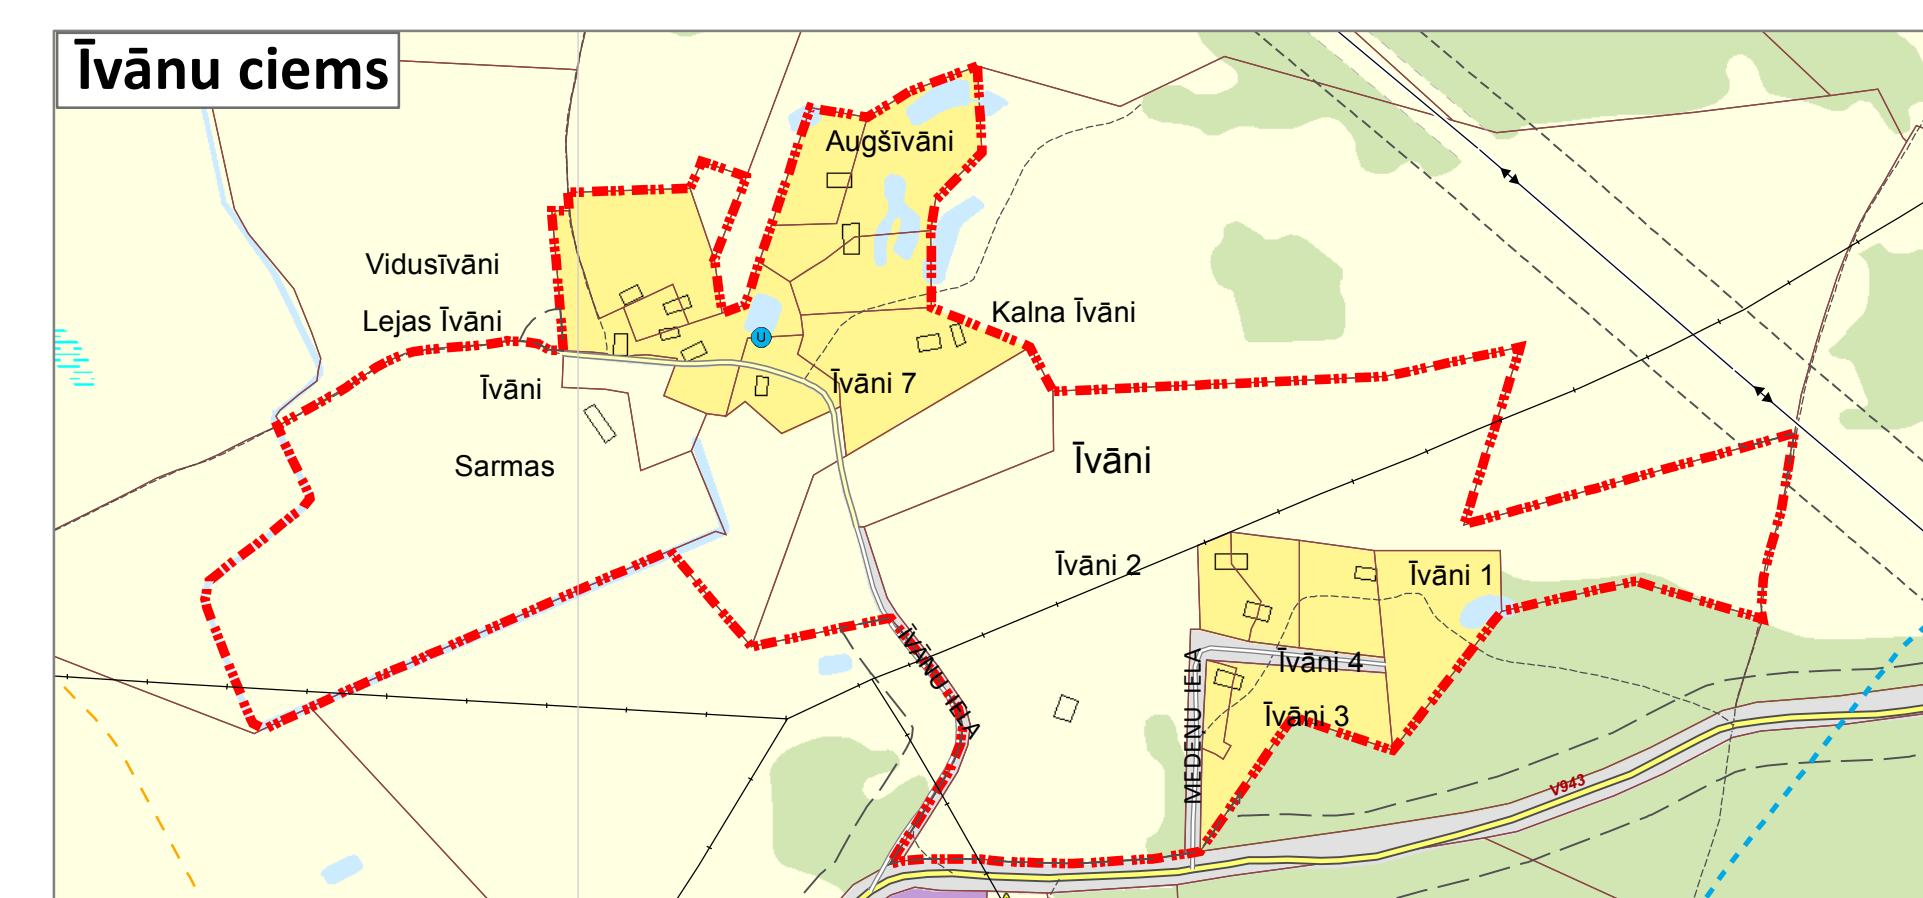
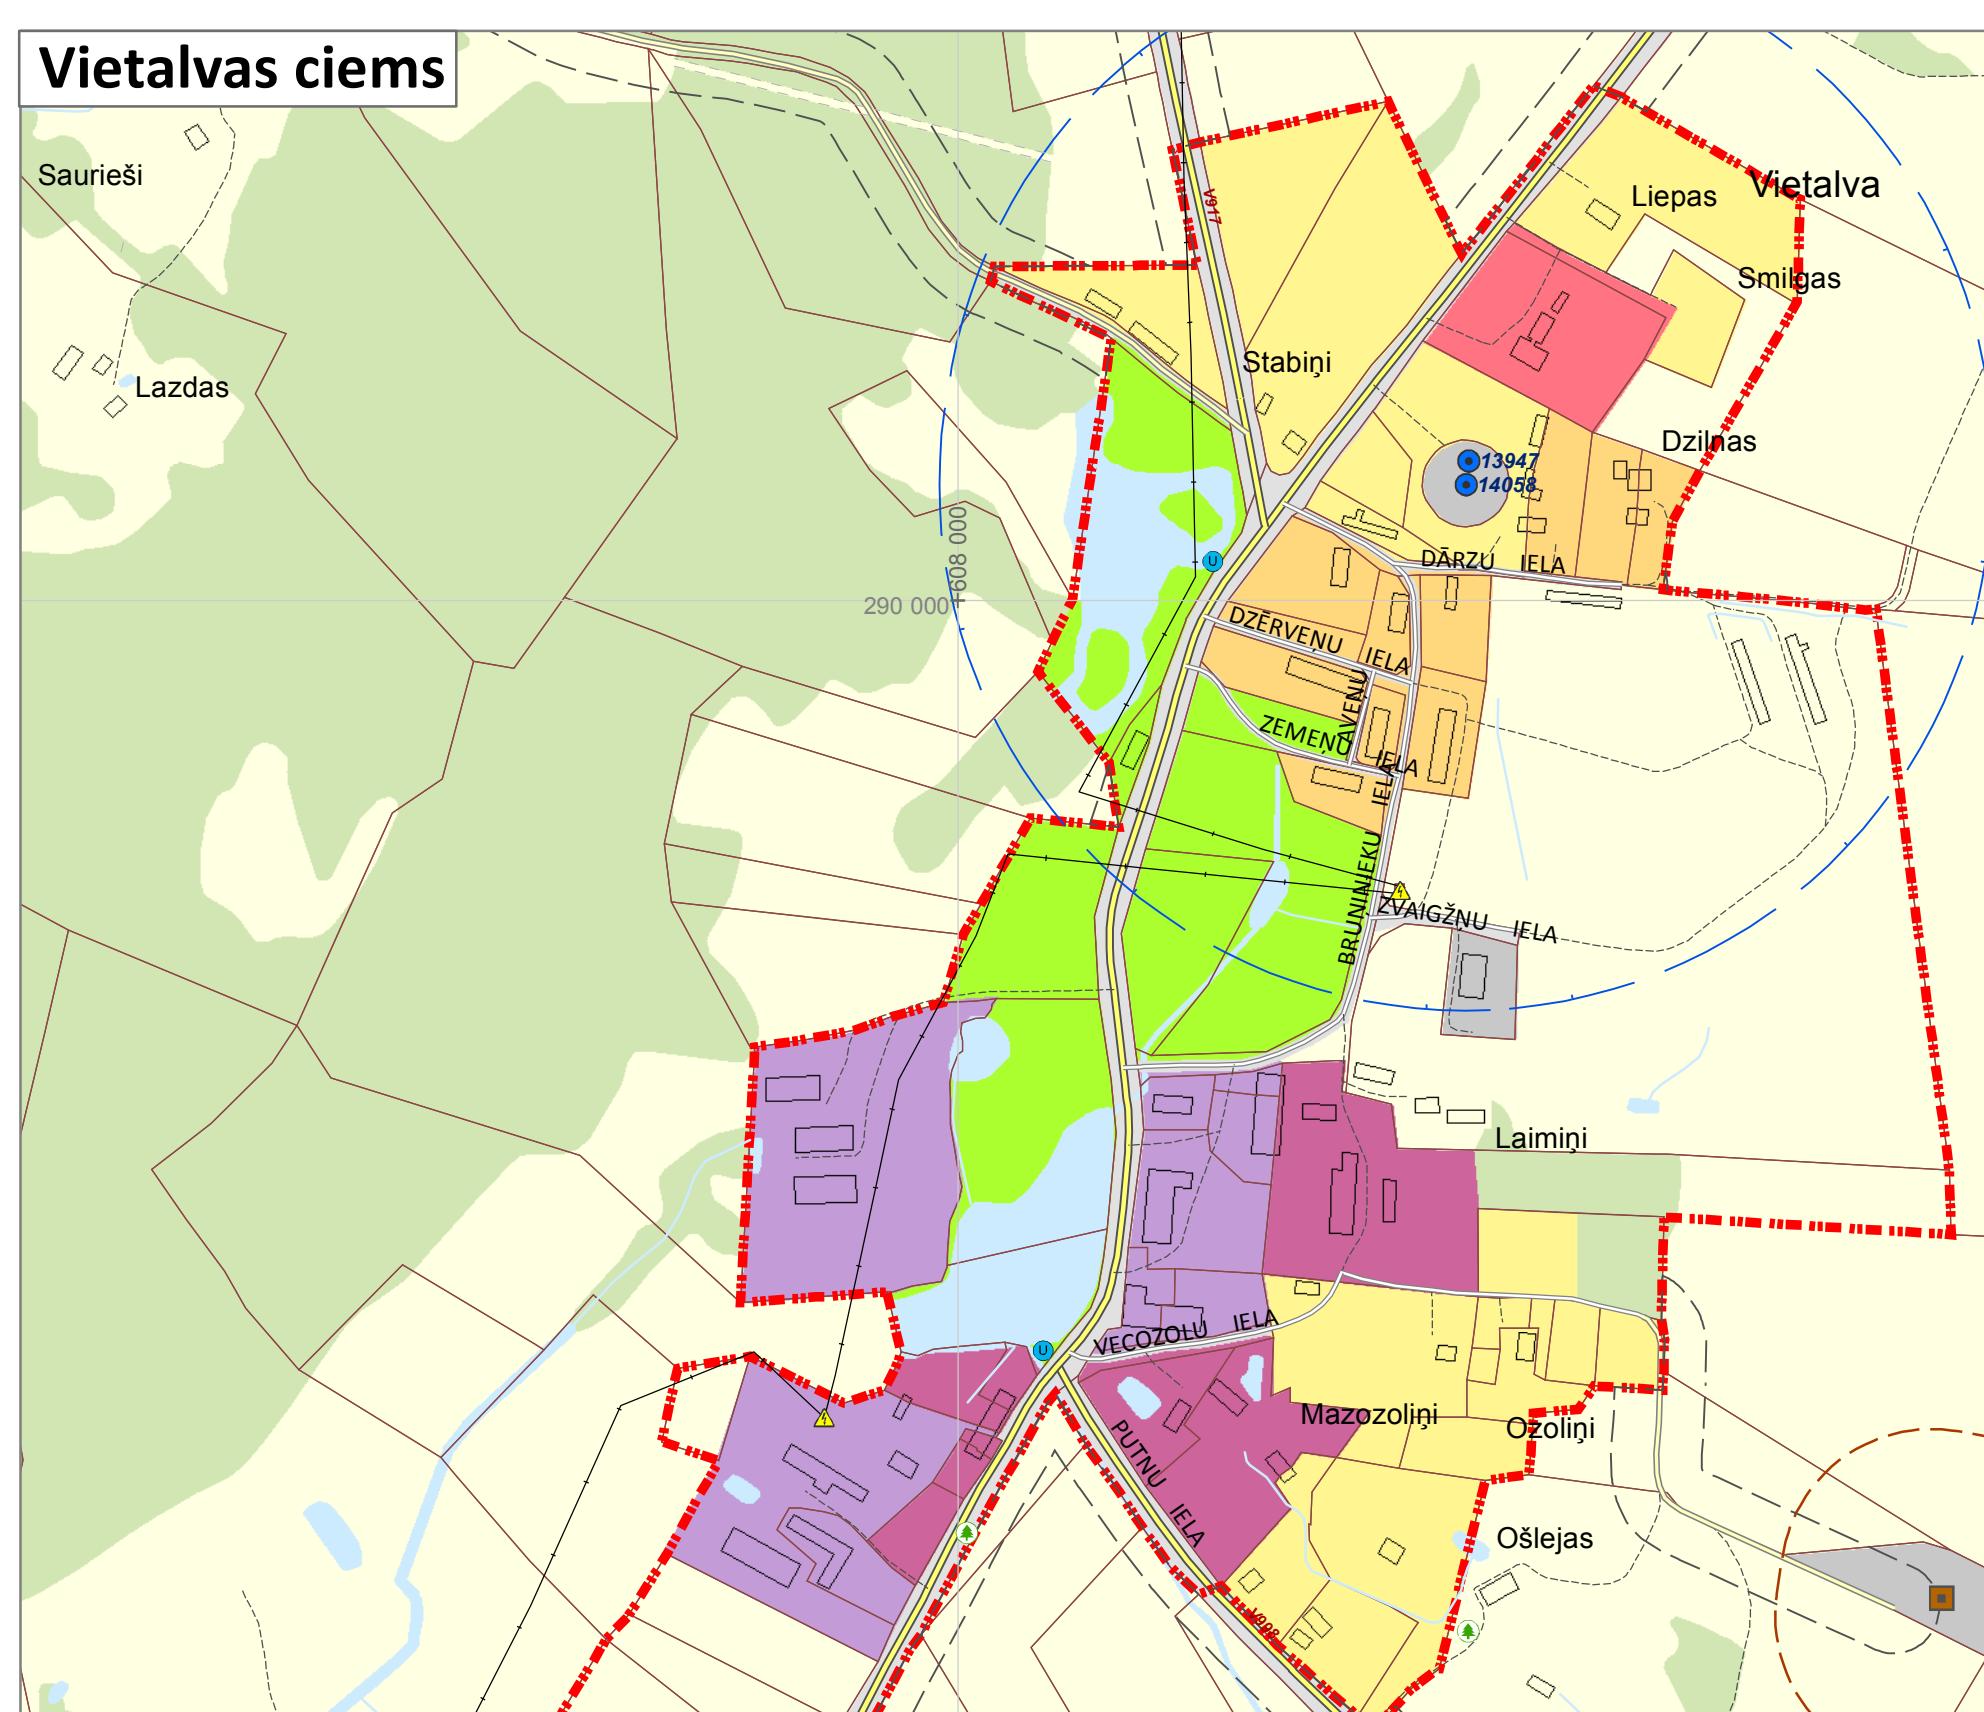
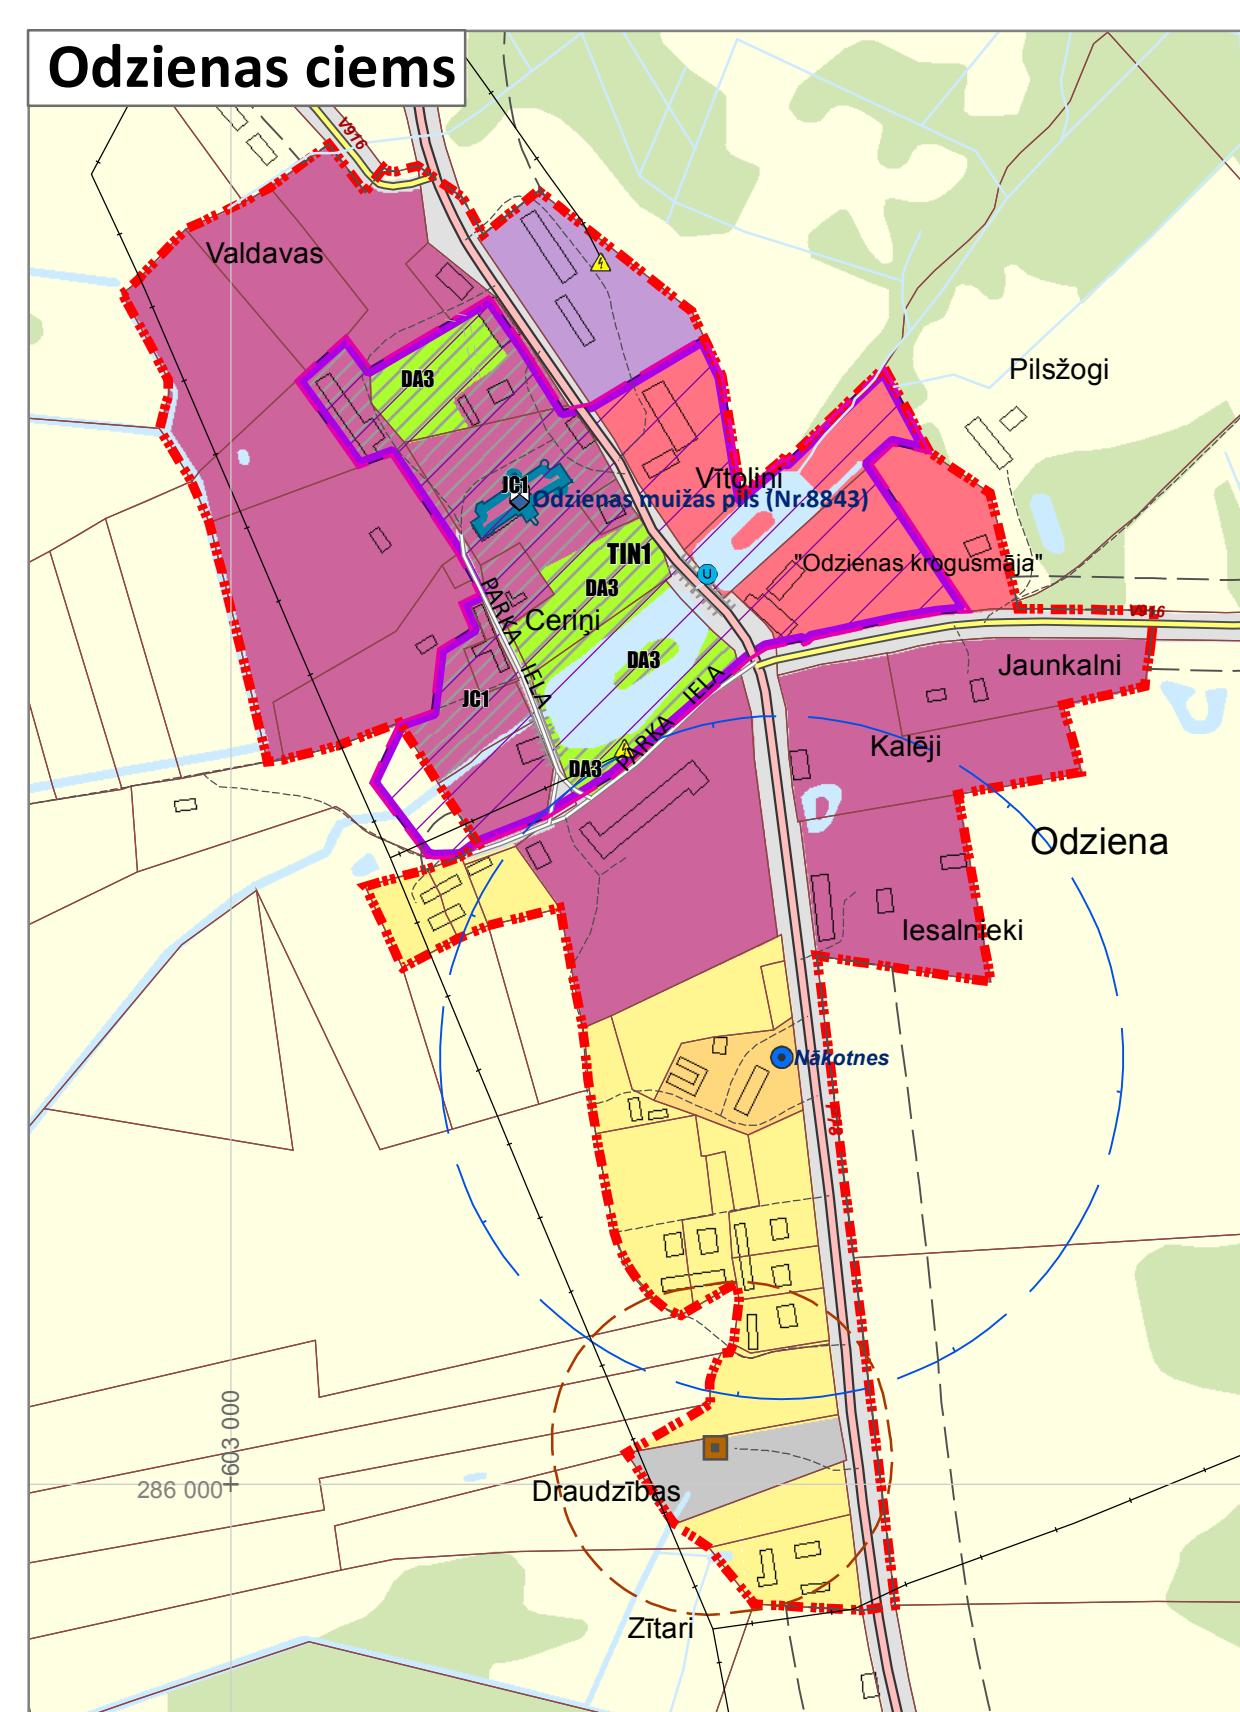


Plāviņu novada teritorijas plānojums

Plāviņu novada ciemu teritoriju funkcionālais zonējums

Redakcija 5.0

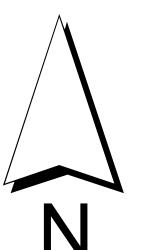

Satiksmes infrastruktūra:

- AB E22 Valsts galvenais autoceļš
- P37 Valsts reģionālais autoceļš
- V924 Valsts vietējais autoceļš
- Pašvaldības autoceļš
- Plānotā pašvaldības iela
- AS "Latvijas valsts meži" ceļš
- Plānotais AS "Latvijas valsts meži" ceļš
- Cits ceļš
- Dzelzceļš
- Dzelzceļa pārbrauktuve
- Dzelzceļa stacija
- Dzelzceļa pietura
- Tilts mērogā
- Tilts nemērogā
- DUS

Inženierītehniskās apgādes tīkli un objekti:

- 110KV elektroīnīja
- 20KV elektroīnīja
- Transformatori
- Magistrālais gāzesvads "Rīga-Daugavpils" 530 mm diametrs, ar spiedienu P>1.6 MPa
- Centralizētā ūdens nemšanas vieta
- Centralizētā noteikēdu attīrīšanas iekārta
- Ugunsdzēsības ūdens nemšanas vieta
- Hidranti
- Aizsardzības ierīces
- Aizsprosts
- HES
- Mobilo sakaru tornis
- Ugunsdzēsēju depo
- Katlū māja

Vienotie apzīmējumi:

- Savrupmajū apbūves teritorija (DA)
- Mežu teritorija (M)
- Lauksaimniecības teritorija (L)
- Ūdeni teritorija (Ū)
- Indeksēto zonu papildus simbolizācija

Teritorijas funkcionalais zonējums:

- Savrupmajū apbūves teritorija (DA)
- Mazstāvu dzīvojamās apbūves teritorija (DzM)
- Daudzstāvu dzīvojamās apbūves teritorija (DzD)
- Publiskās apbūves teritorija (P)
- Jauktas centra apbūves teritorija (JC, JC1)
- Rūpniecības apbūves teritorija (R, R1)
- Transporta infrastruktūras teritorija (TR)
- Tehniskās apbūves teritorija (TA)

Teritorijas ar ipašiem noteikumiem:

- Cita teritorija ar ipašiem noteikumiem (TIN1)
- Nacionālās un vietējas nozīmes infrastruktūras attīstības teritorija (TIN7)

Vides riska objekti un teritorijas:

- Potenciāli piesārnota vieta

Robežas:

- Zemes īpašuma robeža (kadastrs)
- Ciemu robežas
- Plāviņu pilsetas robeža
- Pagasta robeža
- Plāviņu novada robeža

Citi apzīmējumi:

- Purvs
- Ēka un būve
- Krasta līnija
- Kapsēta
- Atpūtas vieta
- Upju sateces baseinu robežas

PIEZĪMES:

- 1.Izmantota topogrāfiskā karte mātrīcā 1:10 000, ©Latvijas Ģeodēziskās informācijas aģentūra, 2009. un 2011.gads.
- 2.Izmantoti Latvijas Ģeodēziskās informācijas aģentūras ortofoto, 2013. un 2016.gads.
- 3.Izmantoti Valsts zemes dienesta kārtinājuma dati.
- 4.Karte ir izveidota Latvijas ģeodēziskā koordinātu sistēmā LKS-92 TM, kilometri tiks 1x1 km.
- 5.Kartē attēlotas aizsargājamas plātnes virs 10 metriem.

Aizsargājamas, kas nav attēlotas kartē, noteiktas Aizsargājuso likumā.

Mērogs 1: 5 000
Mērogs noteikuma 1: 10 000

PROJEKTA NOSAKUMS: Plāviņu novada teritorijas plānojums
KARTES NOSAKUMI: Plāviņu novada ciemu teritoriju funkcionālais zonējums
KARTES NR: 3
PĀSUDĪTĀJS: Plāviņu novada domi
Draudzības iestāde, Plānošanas, Izstrādes, Uzņēmējdarbības, Tirdzniecības, Savrupmāju un ārējās tiesību iestāde
IZSTRĀDATĀJS: Baltic konsults
PROJ. IZSTR. VAD: O.Znotina
MĒROGS: 1:5 000
DATUMS: 15.02.2021.
PROJEKTA VADĪJA: J.Gūža
TERITORIJAS PLĀNOTĀJA: I.Murzina
MĒRTOĢIS: A.Straube

+371 29455156
birojs@baltkonsults.lv