

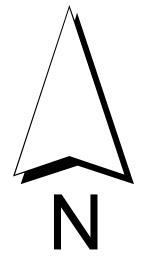
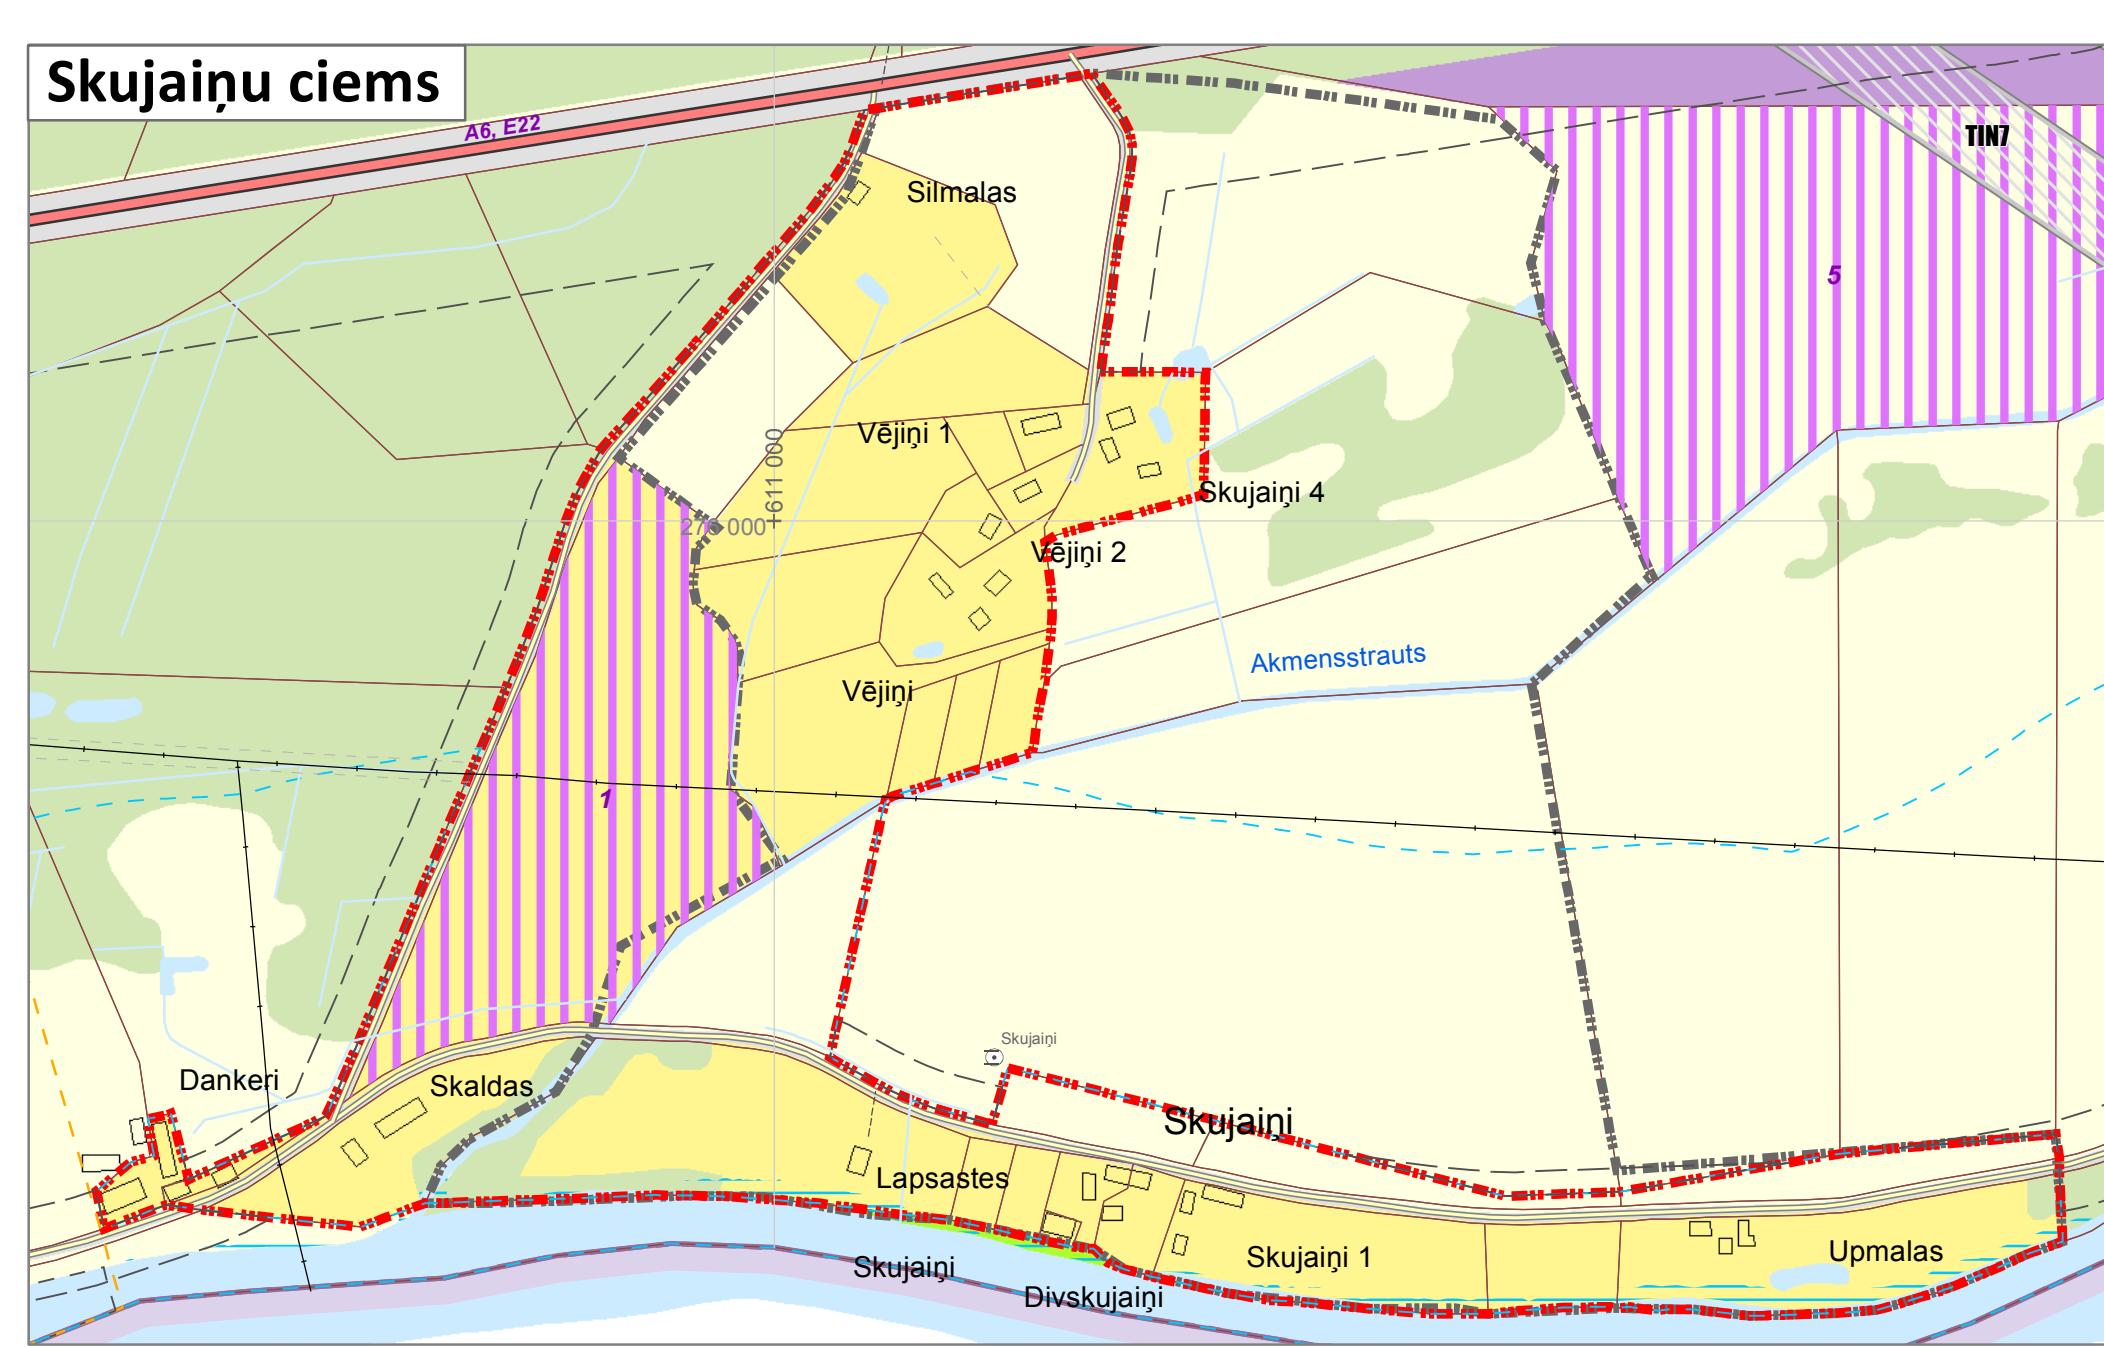
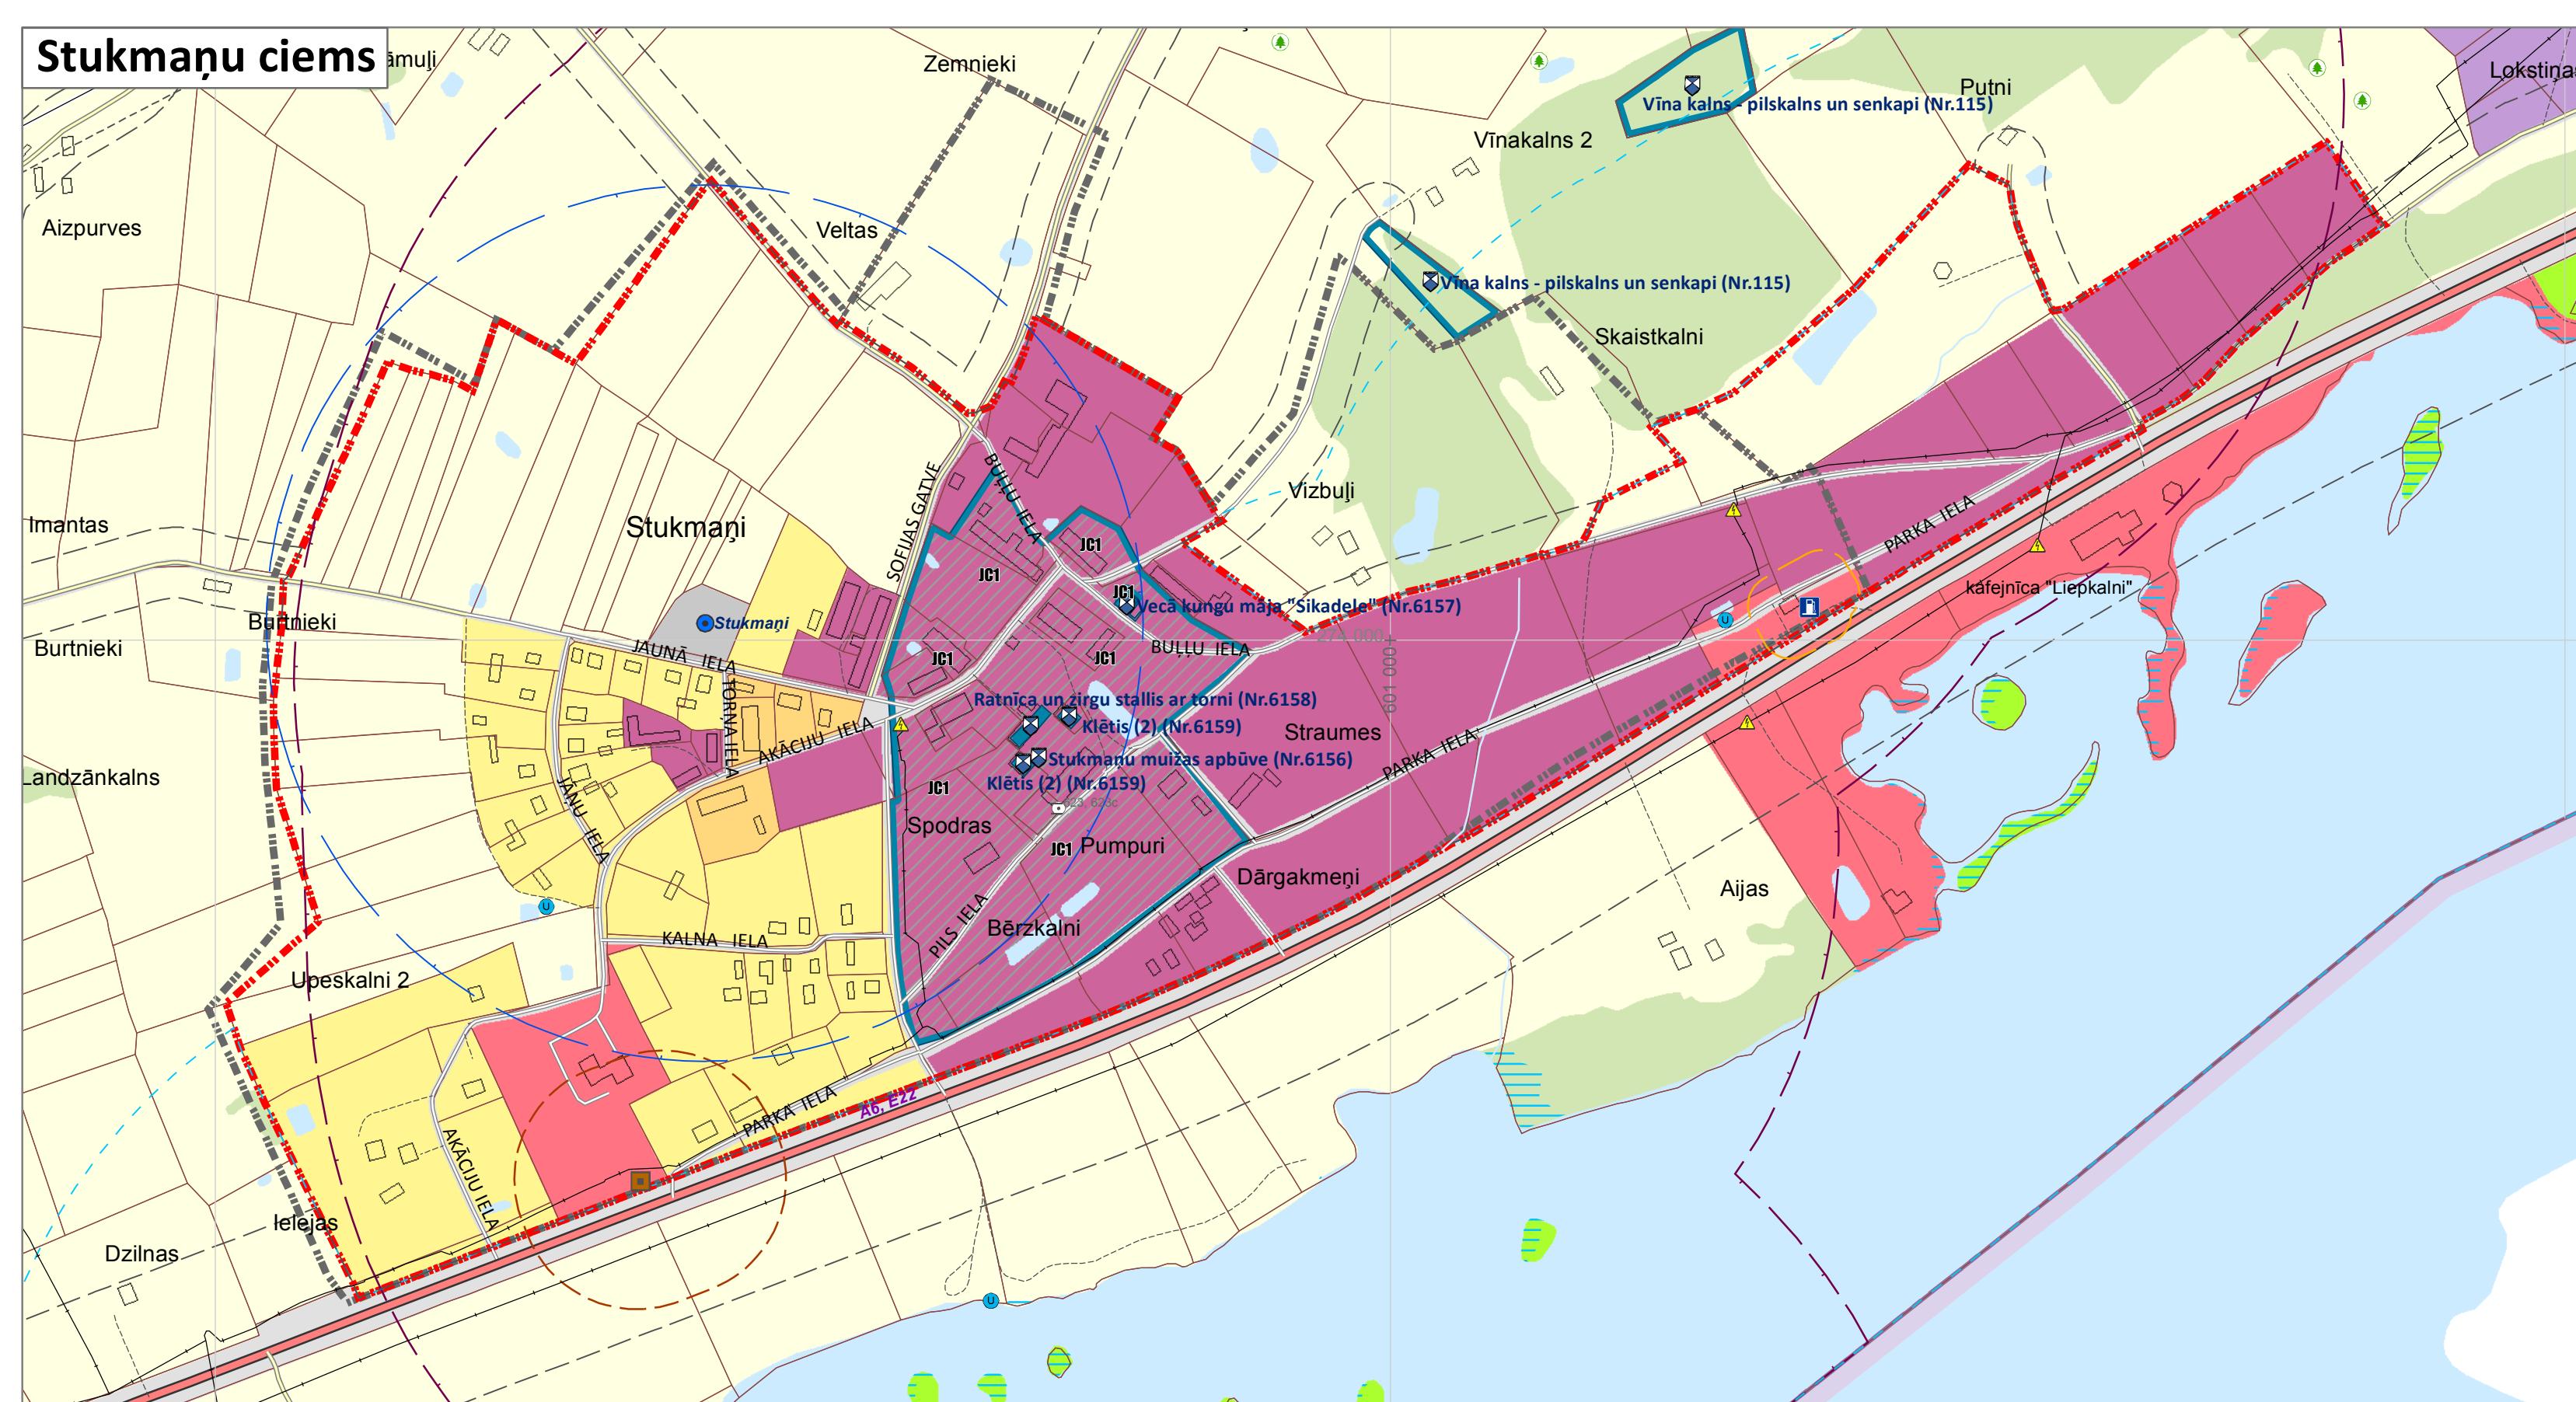
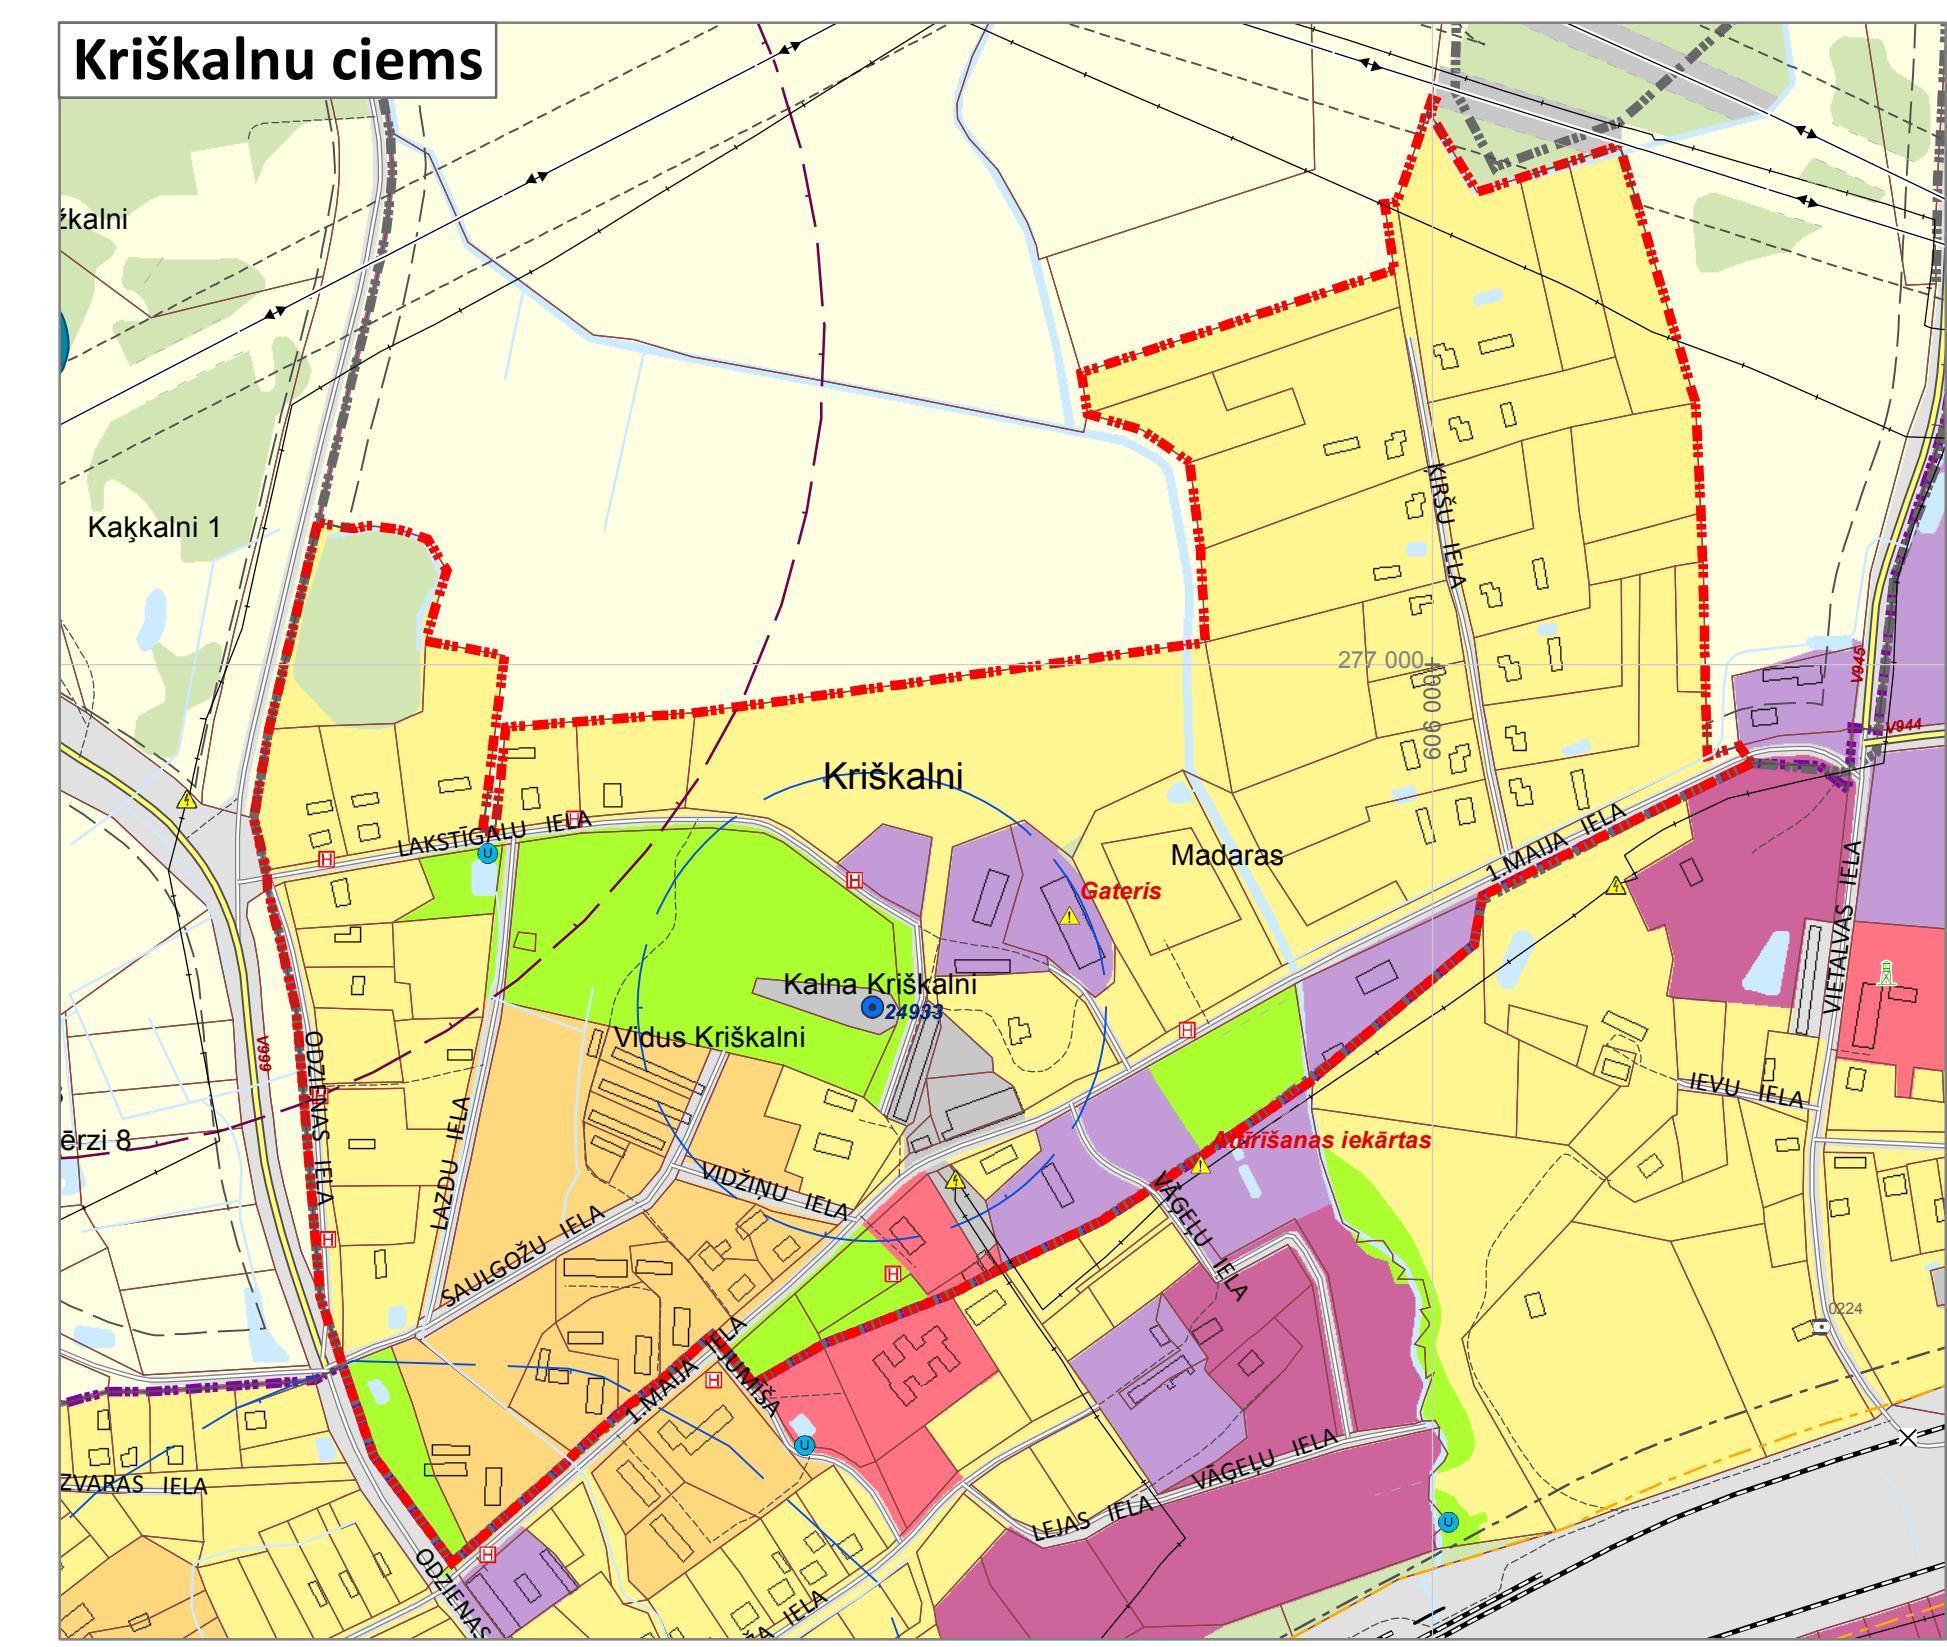
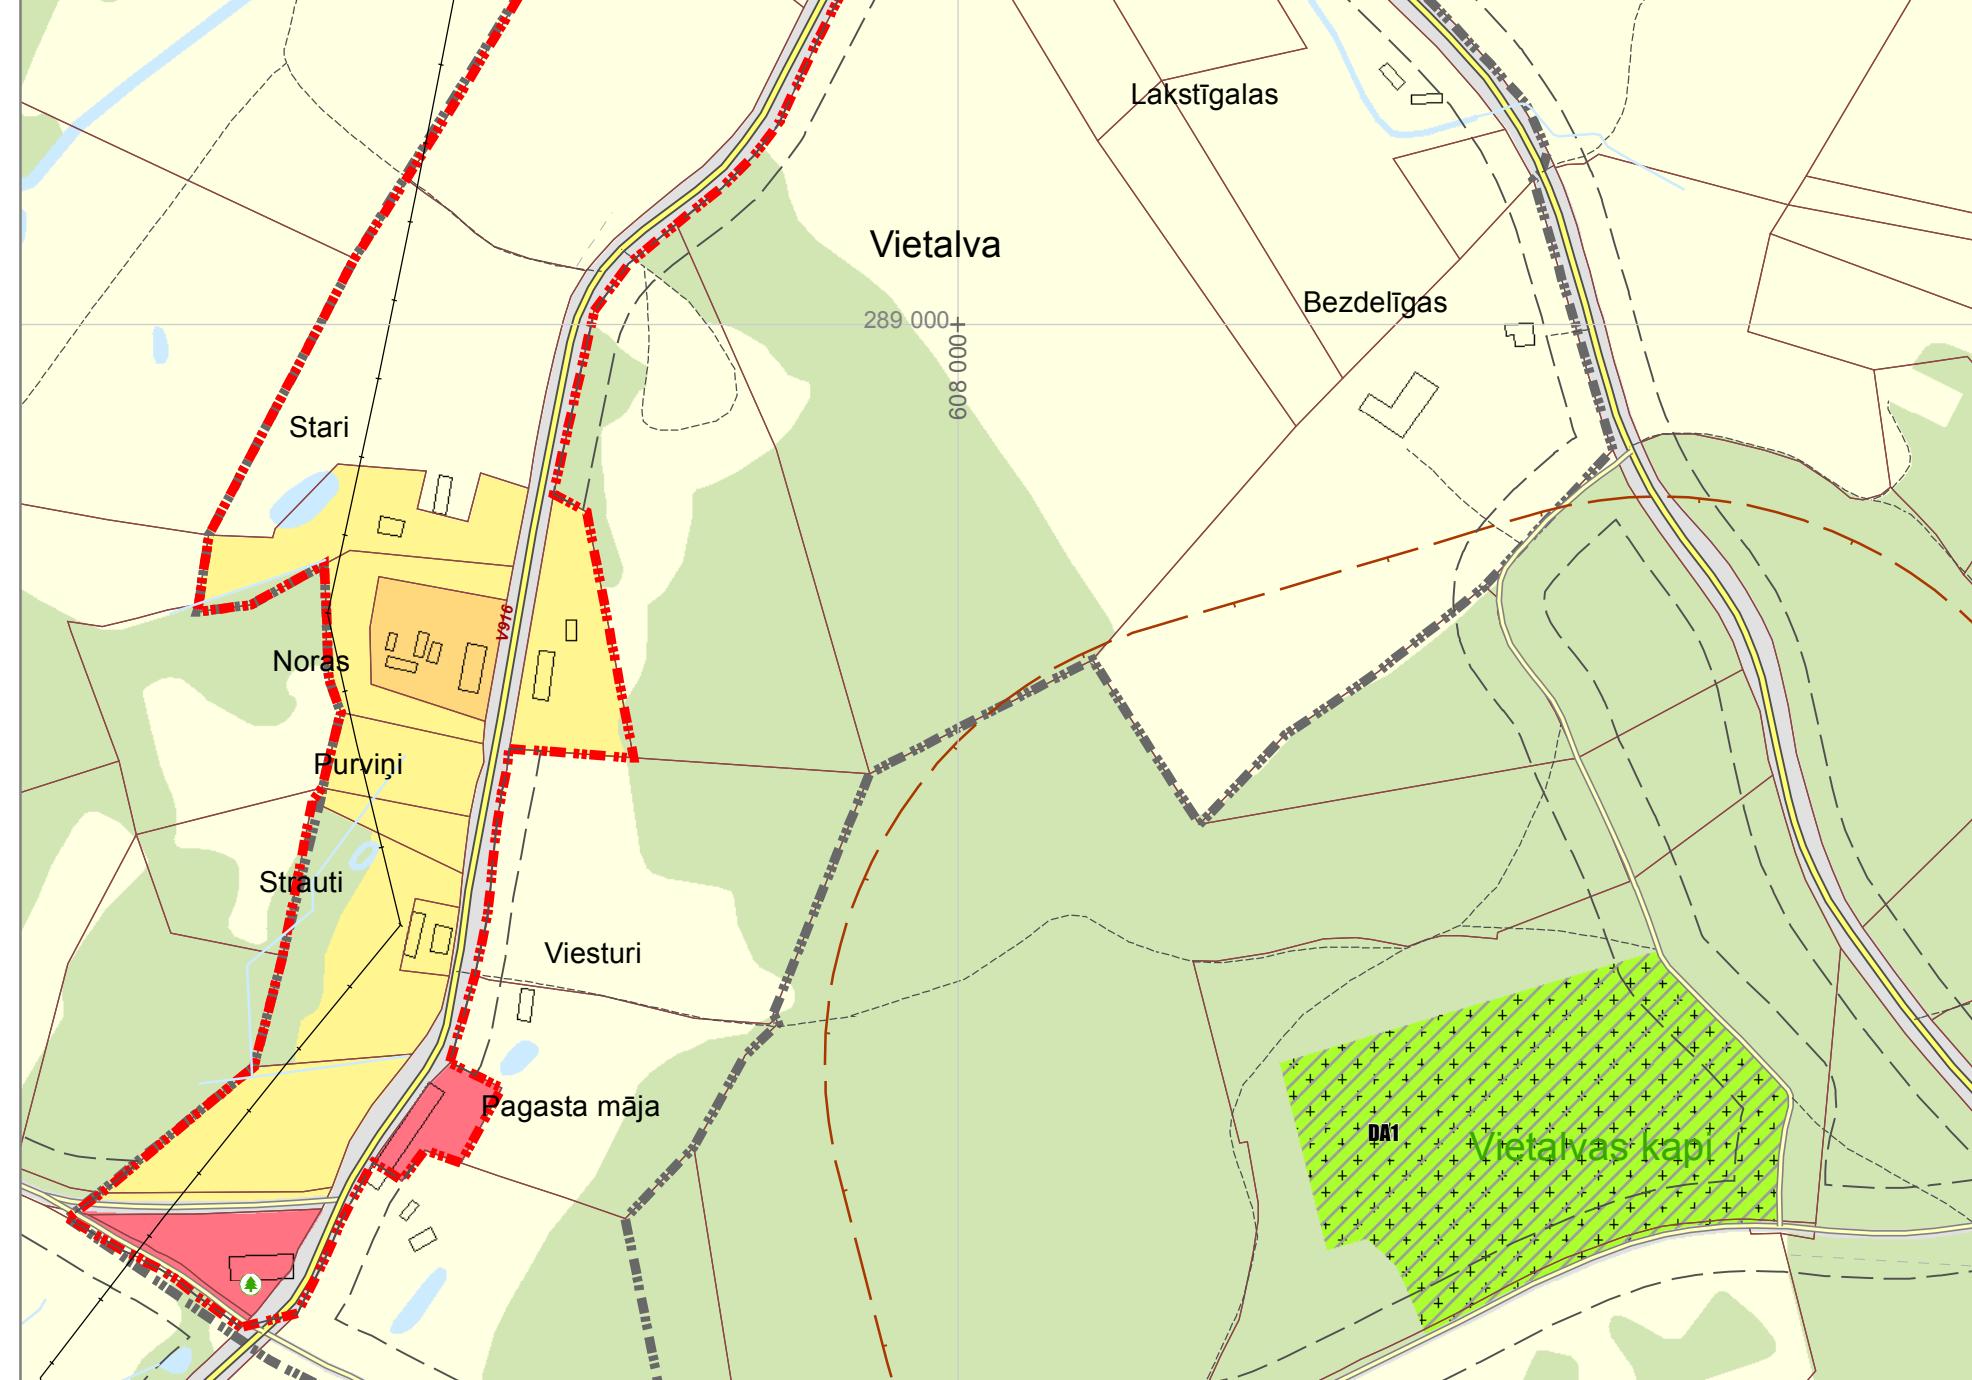
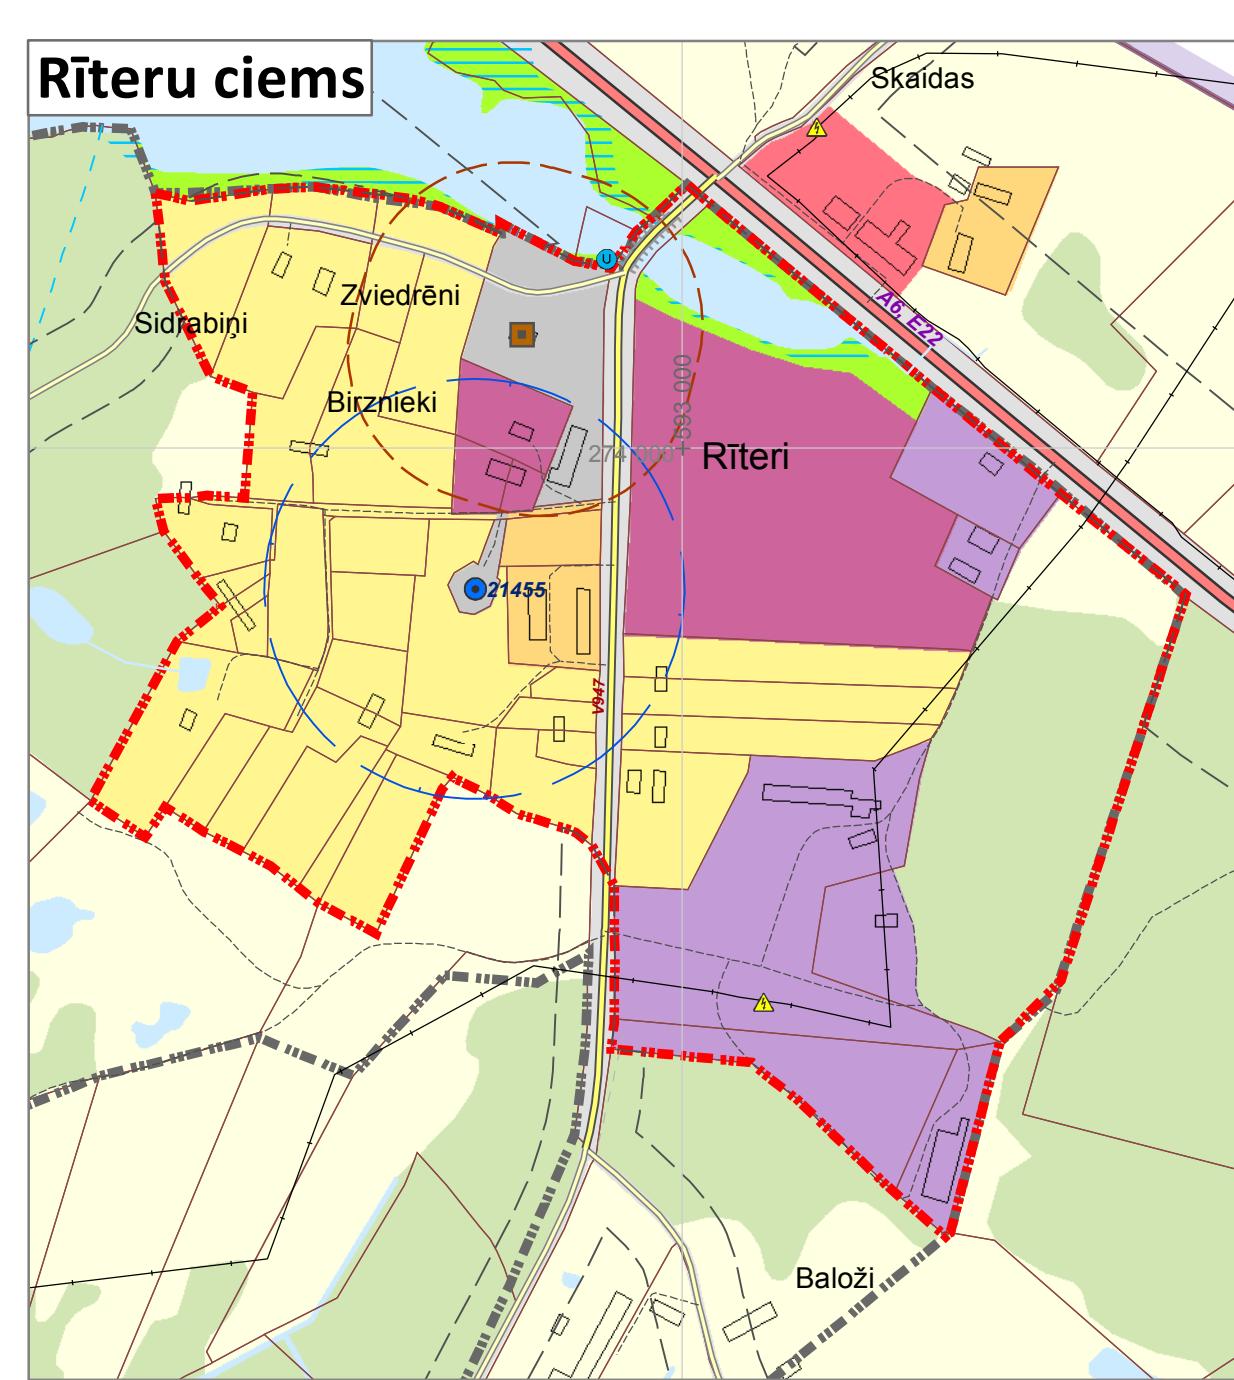
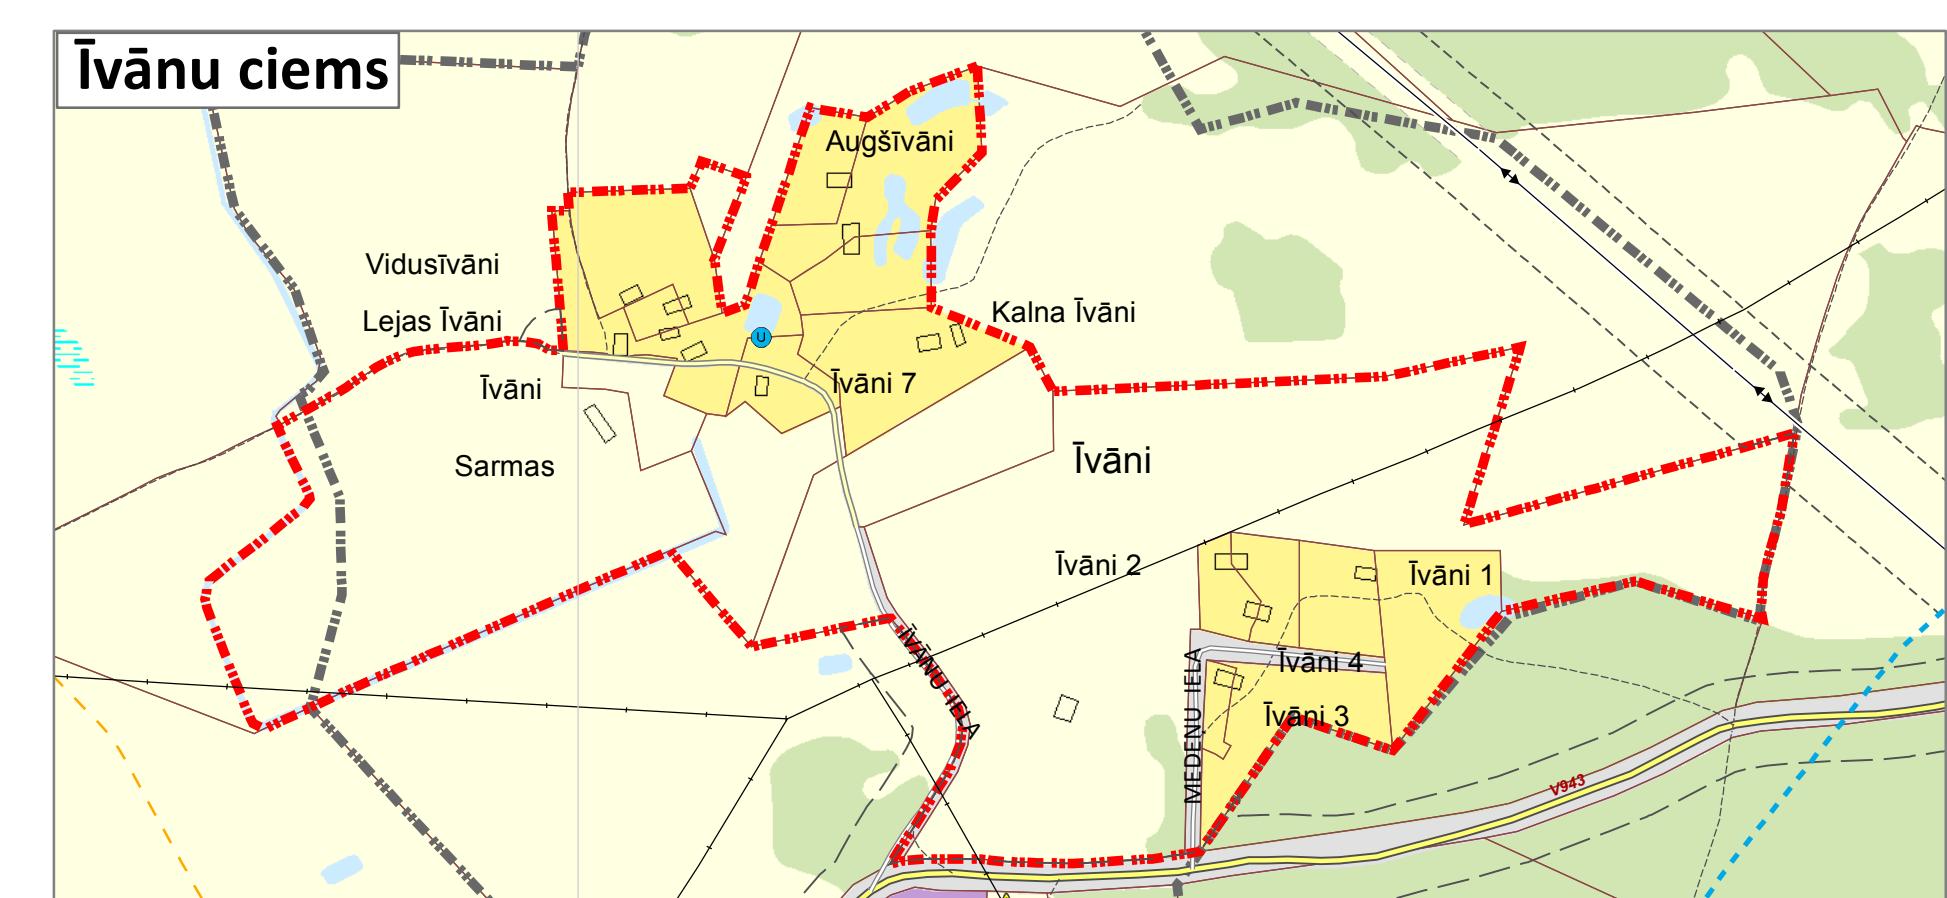


Pļaviņu novada teritorijas plānojums

Pļaviņu novada ciemu teritoriju funkcionālais zonējums

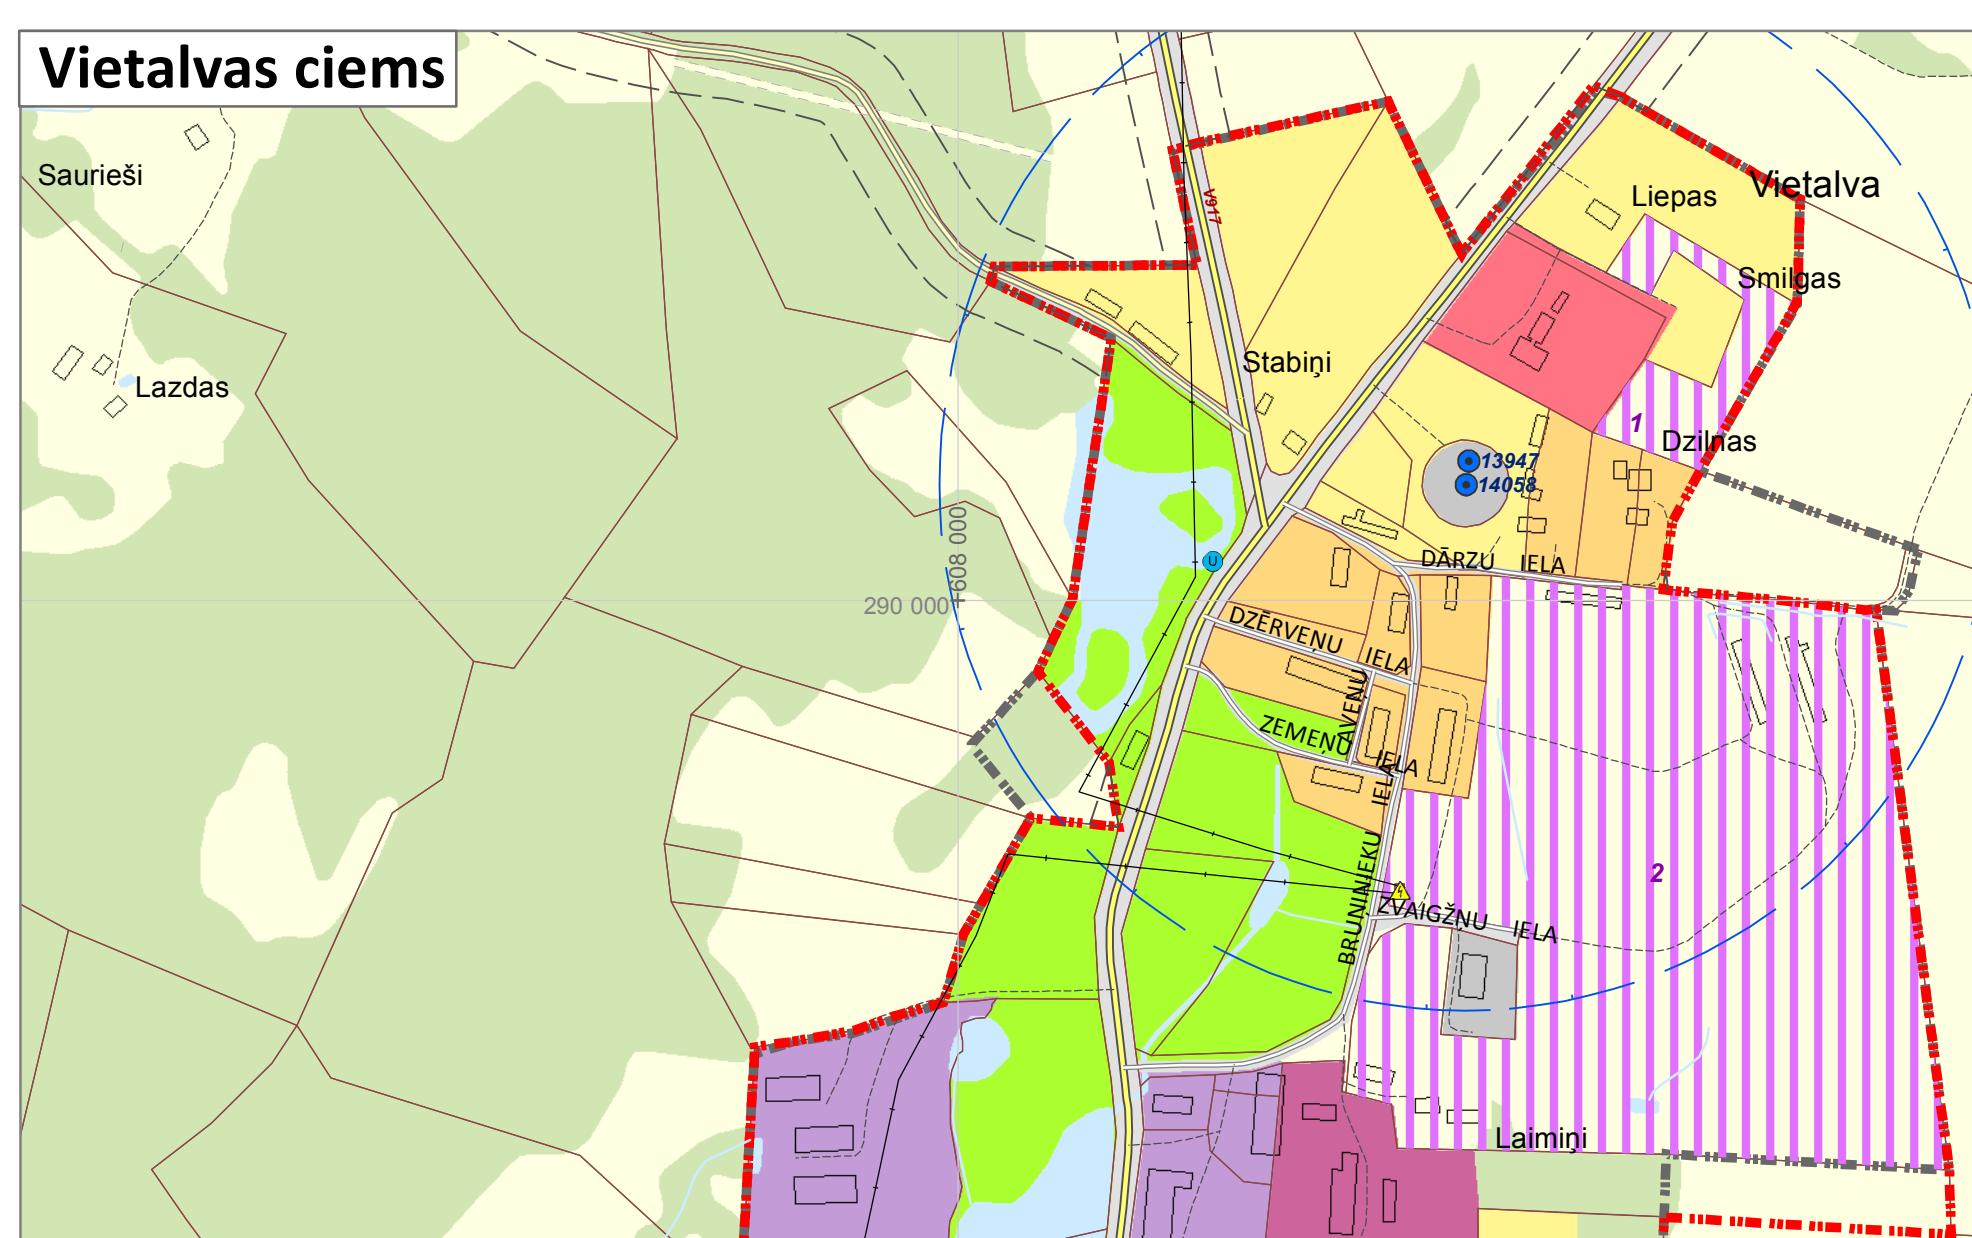

Redakcija 2.0

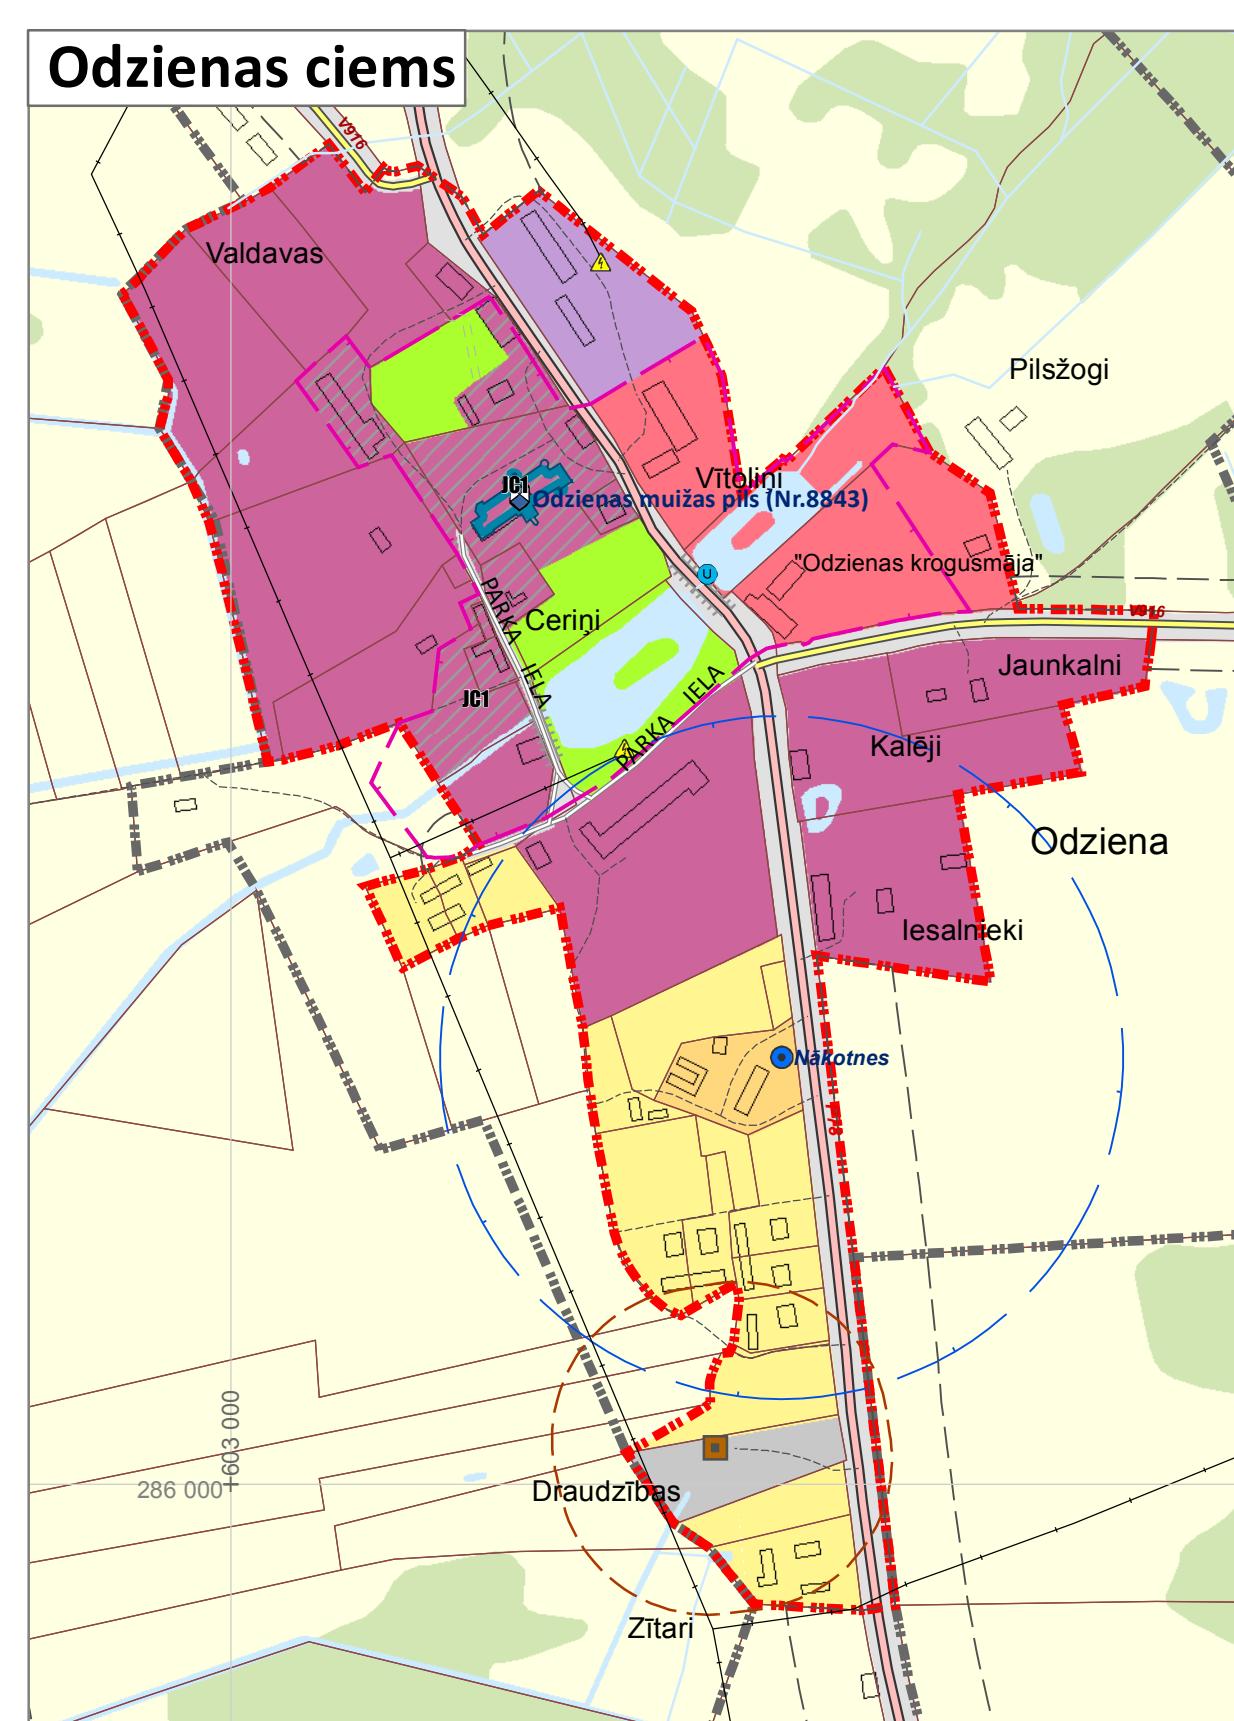

- Satiksmes infrastruktūra:**
- AB E22 Valsts galvenais autoceļš
 - P37 Valsts reģionālais autoceļš
 - V924 Valsts vietējais autoceļš
 - Pašvaldības autoceļš
 - AS "Latvijas valsts meži" ceļš
 - Plānotais AS "Latvijas valsts meži" ceļš
 - Cits ceļš
 - Dzelceļš
 - Dzelceļa pārbrauktuve
 - Dzelceļa stacija
 - Dzelceļa pietura
 - Tilts mērogā
 - Tilts nemērogā
 - DUS
- Inženierītehniskās apgādes tīkli un objekti:**
- 110kV elektrolinija
 - 20kV elektrolinija
 - Transformators
 - Magistralais gāzesvads "Riga-Daugavpils" 530 mm diametrā, ar spiedienu $P > 1.6$ MPa
 - Centralizētā ūdens nemšanas vieta
 - Centralizētā noteikēdu attīrīšanas iekārtā
 - Ugunsdzēsības ūdens nemšanas vieta
 - Hidranti
 - Aizsardzības zonas simbolizācija
 - Nacionālās un vietējas nozīmes infrastruktūras attīstības teritorija (TIN7)
 - Vides riska objekti un teritorijas
 - Potenciāli piesārņota vieta

Teritorijas funkcionālais zonējums:

- Savrupmāju apbūves teritorija (DzS)
- Mazstāvu dzīvojamās apbūves teritorija (DzM)
- Daudzstāvu dzīvojamās apbūves teritorija (DzD)
- Publiskās apbūves teritorija (P)
- Jauktas centra apbūves teritorija (JC, JC1)
- Rūpniecības apbūves teritorija (R, R1)
- Transporta infrastruktūras teritorija (TR)
- Tehniskās apbūves teritorija (TA)
- Dabas un apstādījumu teritorija (DA, DA1, DA2)
- Mežu teritorija (M)
- Lauksaimniecības teritorija (L)
- Ūdeni teritorija (Ū)
- Indeksēto zonu papildus simbolizācija
- Nacionālās un vietējas nozīmes infrastruktūras attīstības teritorija (TIN7)
- Vides riska objekti un teritorijas
- Potenciāli piesārņota vieta

Aizsargājamās dabas teritorijas un kultūrvēsturiskie piemineklī:

Dabas lieguma (Natura 2000 teritorijas) "Vesetas paliennes purvs", un "Klintaine" robeža

Aizsargājamā ģeoloģiskā un geomorfoloģiskā dabas pieminekļa "Klintaines sausgultne un karsta kritenes" teritorija

Aizsargājamais koks (dziķoks)

Potenciālais aizsargājamais koks

Valsts aizsargājamā kultūras pieminekļa teritorija

Aizsargojas:

- Virzemes ūdensobjektu vides un dabas resursu aizsardzības aizsargojas teritorija
- Vides un dabas resuru ķīmiskās aizsargojas teritorija ap pazemes ūdens nemšanas vietu
- Vides un dabas resuru aizsardzības aizsargojas teritorija ap kultūras pieminekli
- Individuāli noteikta vides un dabas resursu aizsargojas (aizsardzības zonas) teritorija ap valsts vai vietējas nozīmes kultūras pieminekli
- Ekspluatācijas aizsargojas teritorija gar autoceļu
- Ekspluatācijas aizsargojas teritorija gar dzelceļu
- Sanitārās aizsargojas teritorija ap noteikēdu attīrīšanas ietais ar atklātu noteikēdu apstrādi un atlikumi dūņu laukum
- Sanitārās aizsargojas teritorija ap kapsētu
- Drošības aizsargojas teritorija ap naftas produktu un bīstamu ķīmisko vielu atvāras vietām
- Drošības aizsargojas teritorija ap gāzesvadu, gāzes regulēšanas staciju
- Drošības aizsargojas teritorija gar dzelceļu, pa kuru pārvadā nafta, naftas produktus, bīstamas ķīmiskās vielas un produktus
- Drošības aizsargojas teritorija ap aplūstošiem
- Applūstošā teritorija (ar 10% aplūduma varbūtbū)

Teritorijas ar iepāšiem noteikumiem:

- Nacionālās un vietējas nozīmes infrastruktūras attīstības teritorija (TIN7)
- Mobilu sakaru tornis
- Ugunsdzēsēju depo
- Katlū māja

Robežas:

- Zemes īpašuma robeža (kadastrs)
- Esošās ciemu robežas
- Plānotās ciemu robežas
- Pļaviņu pilsētas robeža
- Pagasta robeža
- Pļaviņu novada robeža

Citi apzīmējumi:

- Iedzīvotu iestāžu iepāšumi
- Purvs
- Ēka un būve
- Krasta līnija
- Kapsēta
- Atpūtas vieta
- Upju baseinu robežas

PIEZĪMES:
1.Izmantota topogrāfiskā karte mēroga 1 : 10 000, ©Latvijas Geodēziskās informācijas aģentūra, 2009. un 2011.gads.
2.Izmantota Latvijas Geodēziskās informācijas aģentūras prototipa, 2013. un 2016.gads.
3.Izmantota Latvijas Geodēziskās informācijas aģentūras prototipa.
4.Karte sagatavota Latvijas geodēziskā koordinātu sistēmā LKS-92 TM, kilometru tīkls 1x1 km.
5.Kartē attēlotas aizsargājamas ap platumi virs 10 metriem.
Aizsargojas, kas nav attēlotas kartē, noteiktas Aizsargojus likumā.

Mērogs 1 : 5 000
Mērogs noteikuma 1 : 10 000

PROJEKTA NOSAUKUMS	Pļaviņu novada teritorijas plānojums	KARTES NOSAUKUMS	KARTES NR
PĀSUĀTTĀJS	Pļaviņu novada dome Ozolciema iela 11, Pļaviņas, Pāvela novads, LV-5120 E-mail: psl@pavelnas.lv www.pavelnas.lv	Pļaviņu novada ciemu teritoriju funkcionālais zonējums	3
IZSTRĀDĀTĀJS	Baltkonsults	PROJ. IZSTR. MĀRS	H.Banders
	+371 29455156 birgs@baltkonsults.lv	MĒROGS	1:5 000
PROJEKTA VADĪTĀJA	J.Gūža	DATUMS	04.06.2019.
TERITORIJAS KARTOGRAFIS	I.Murzina		
	A.Straube		