

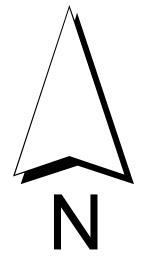
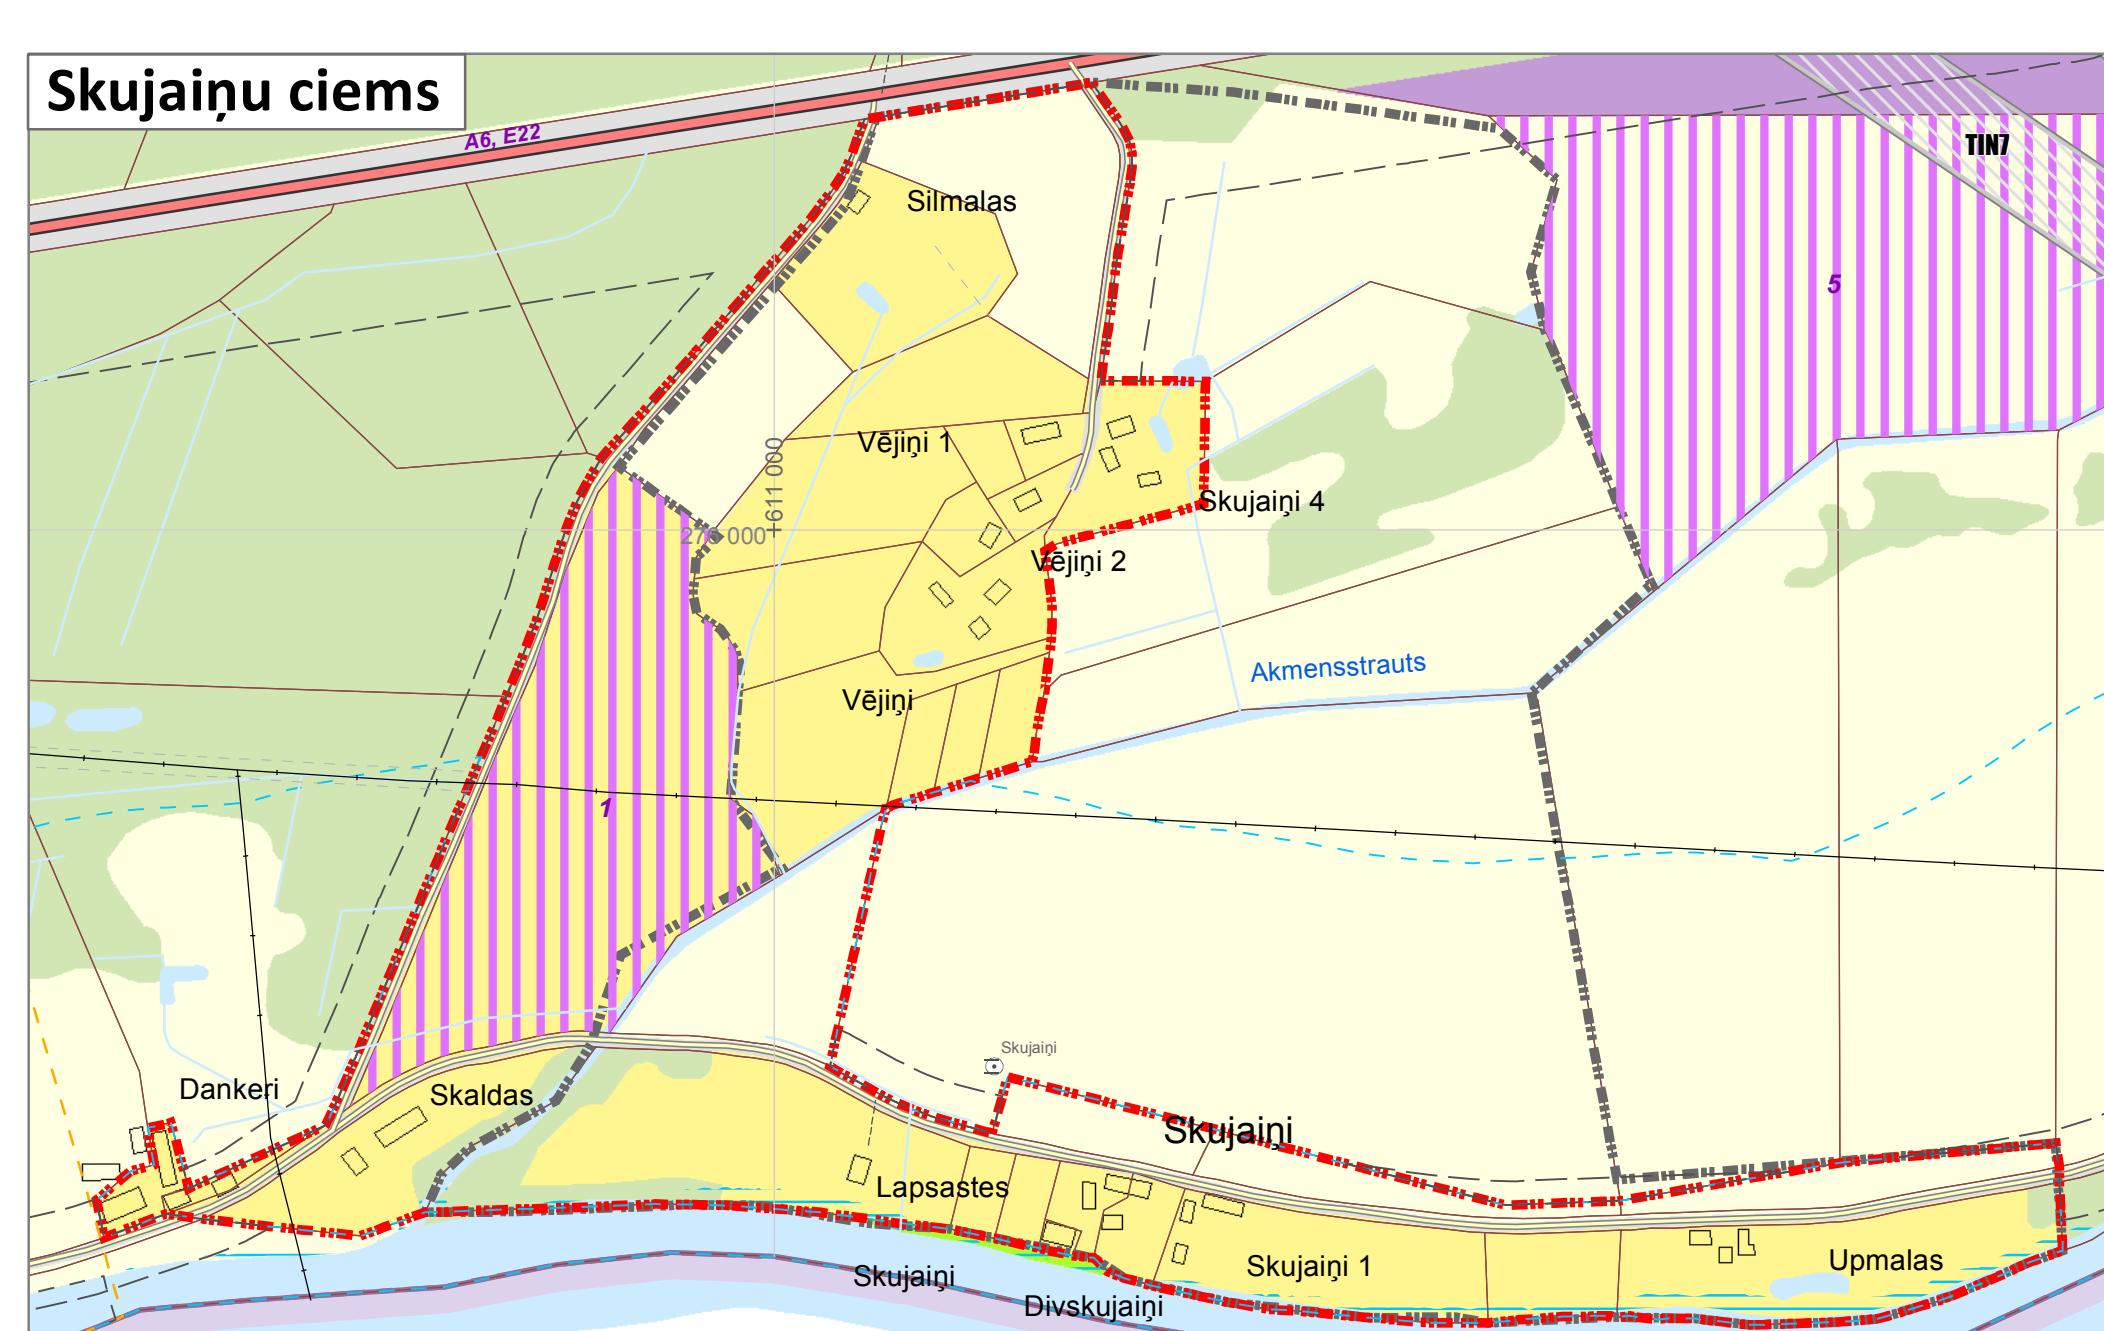
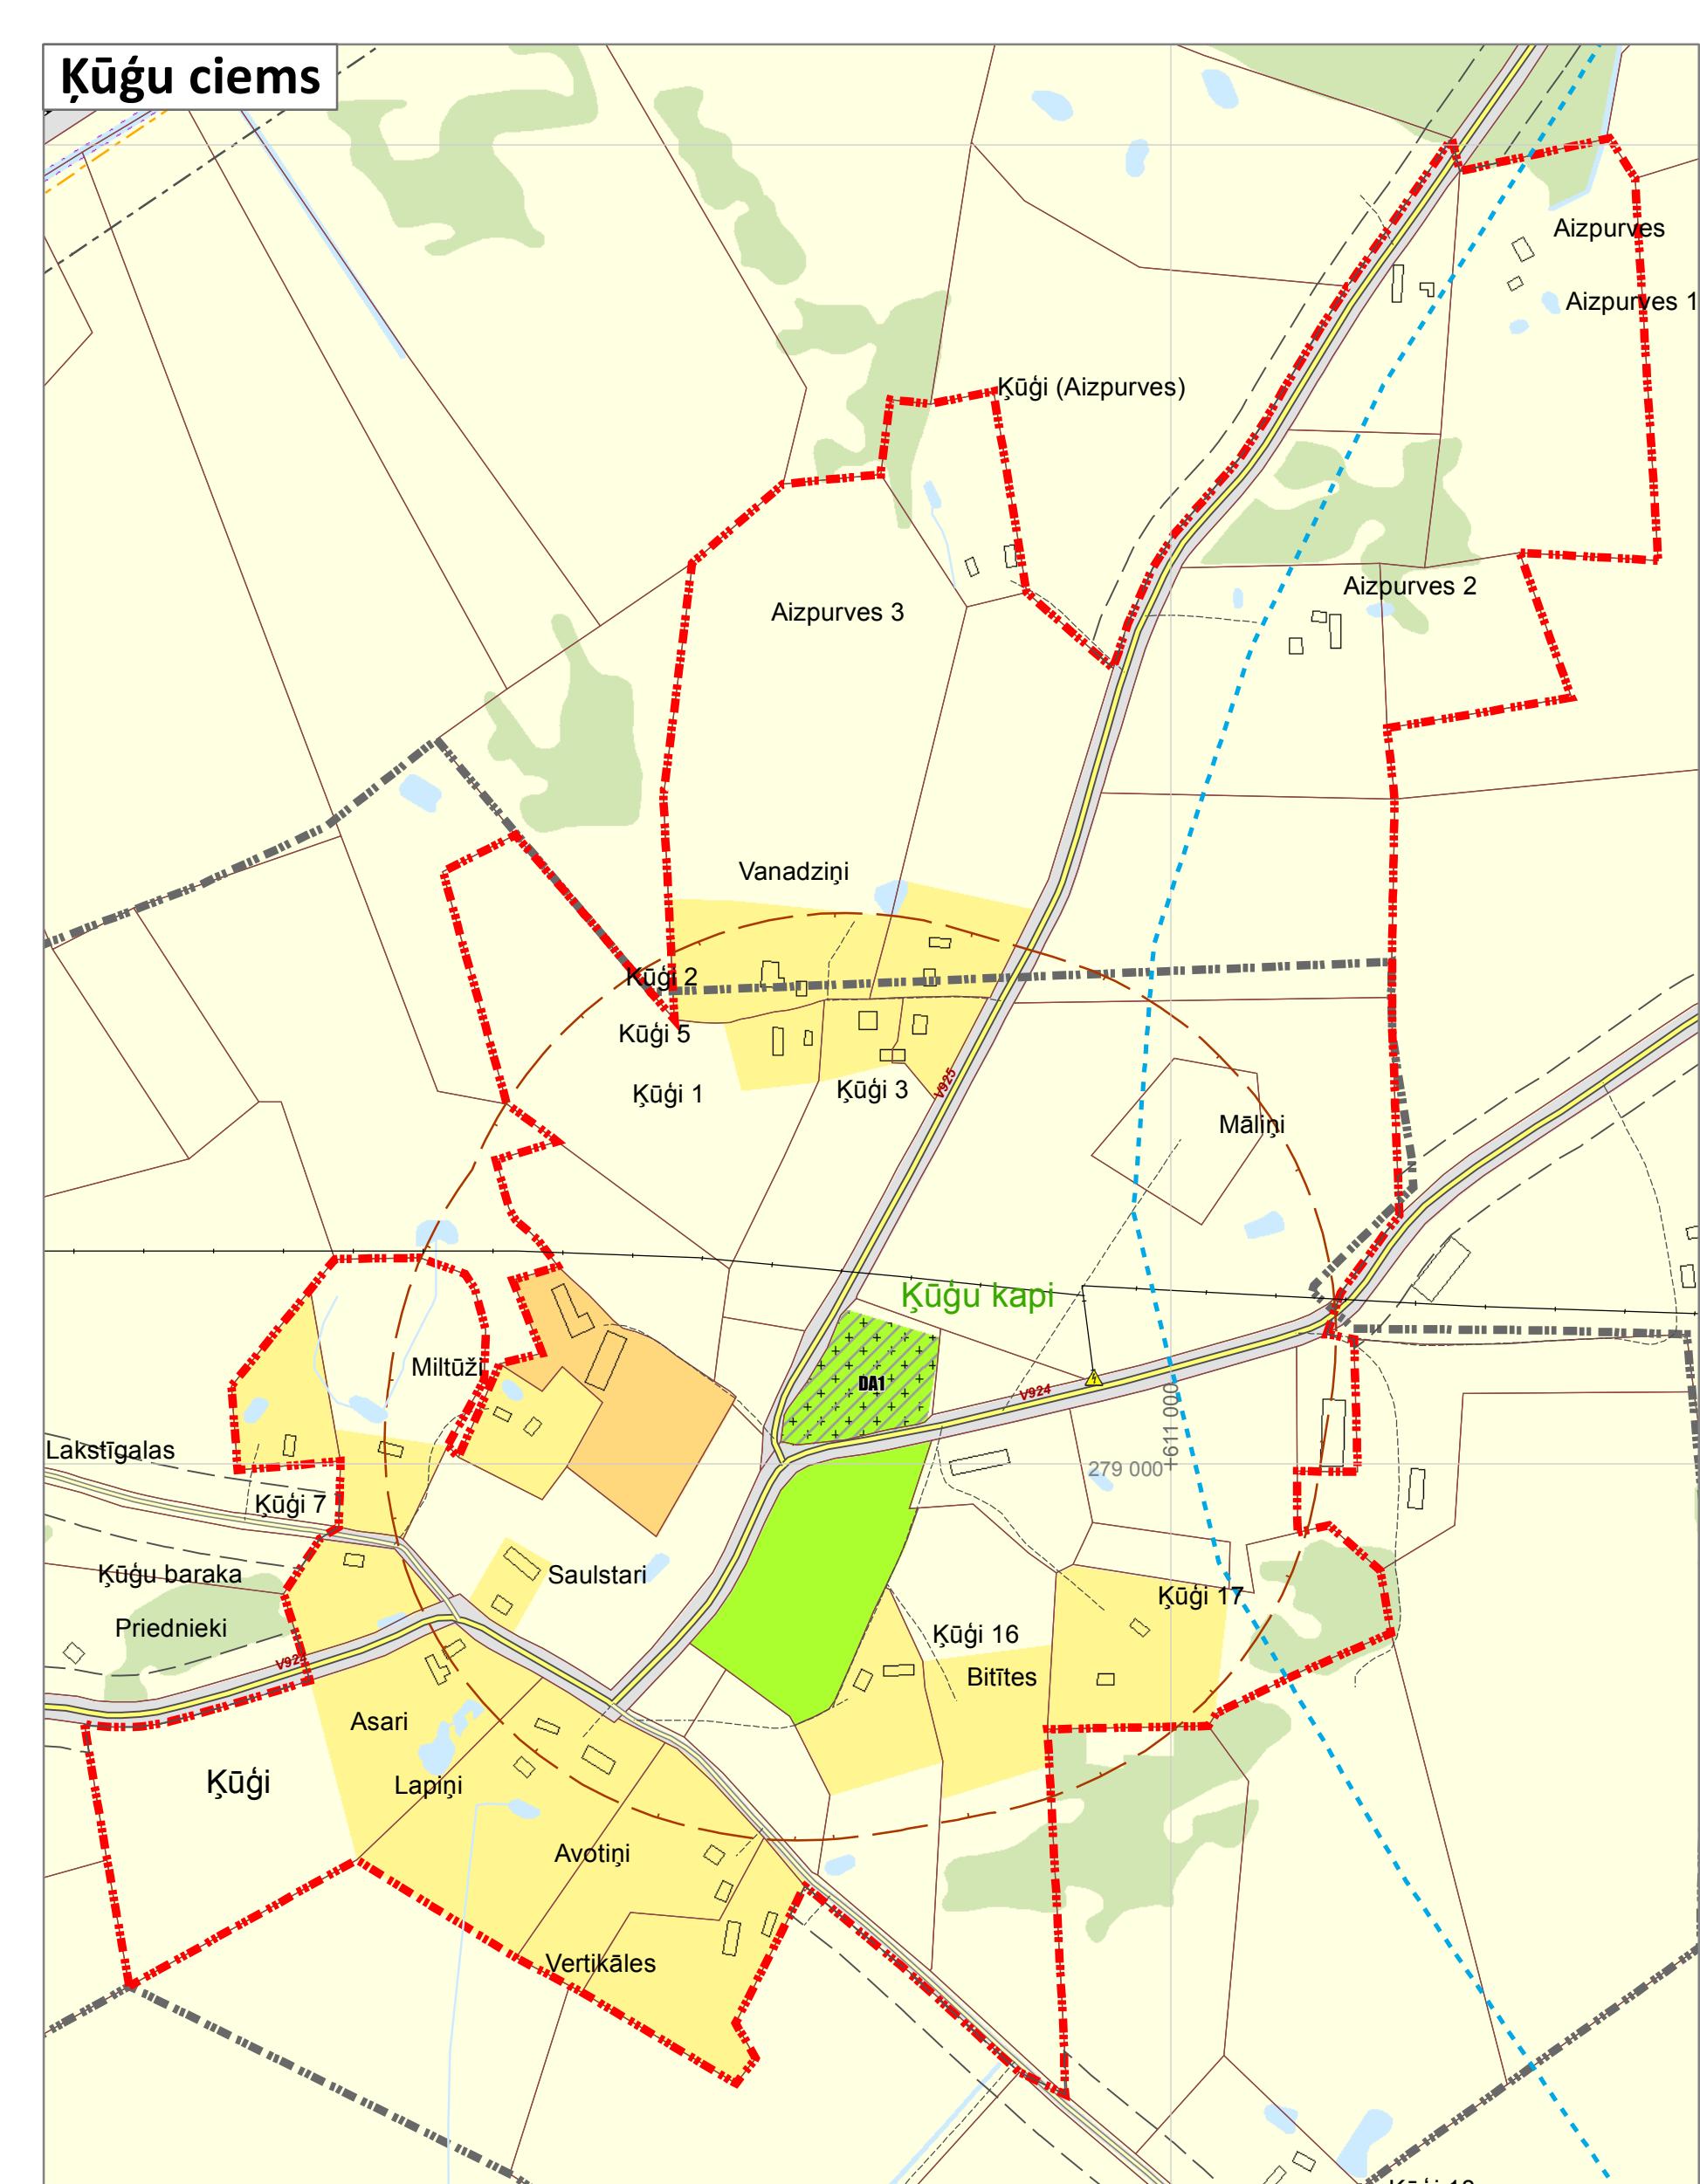
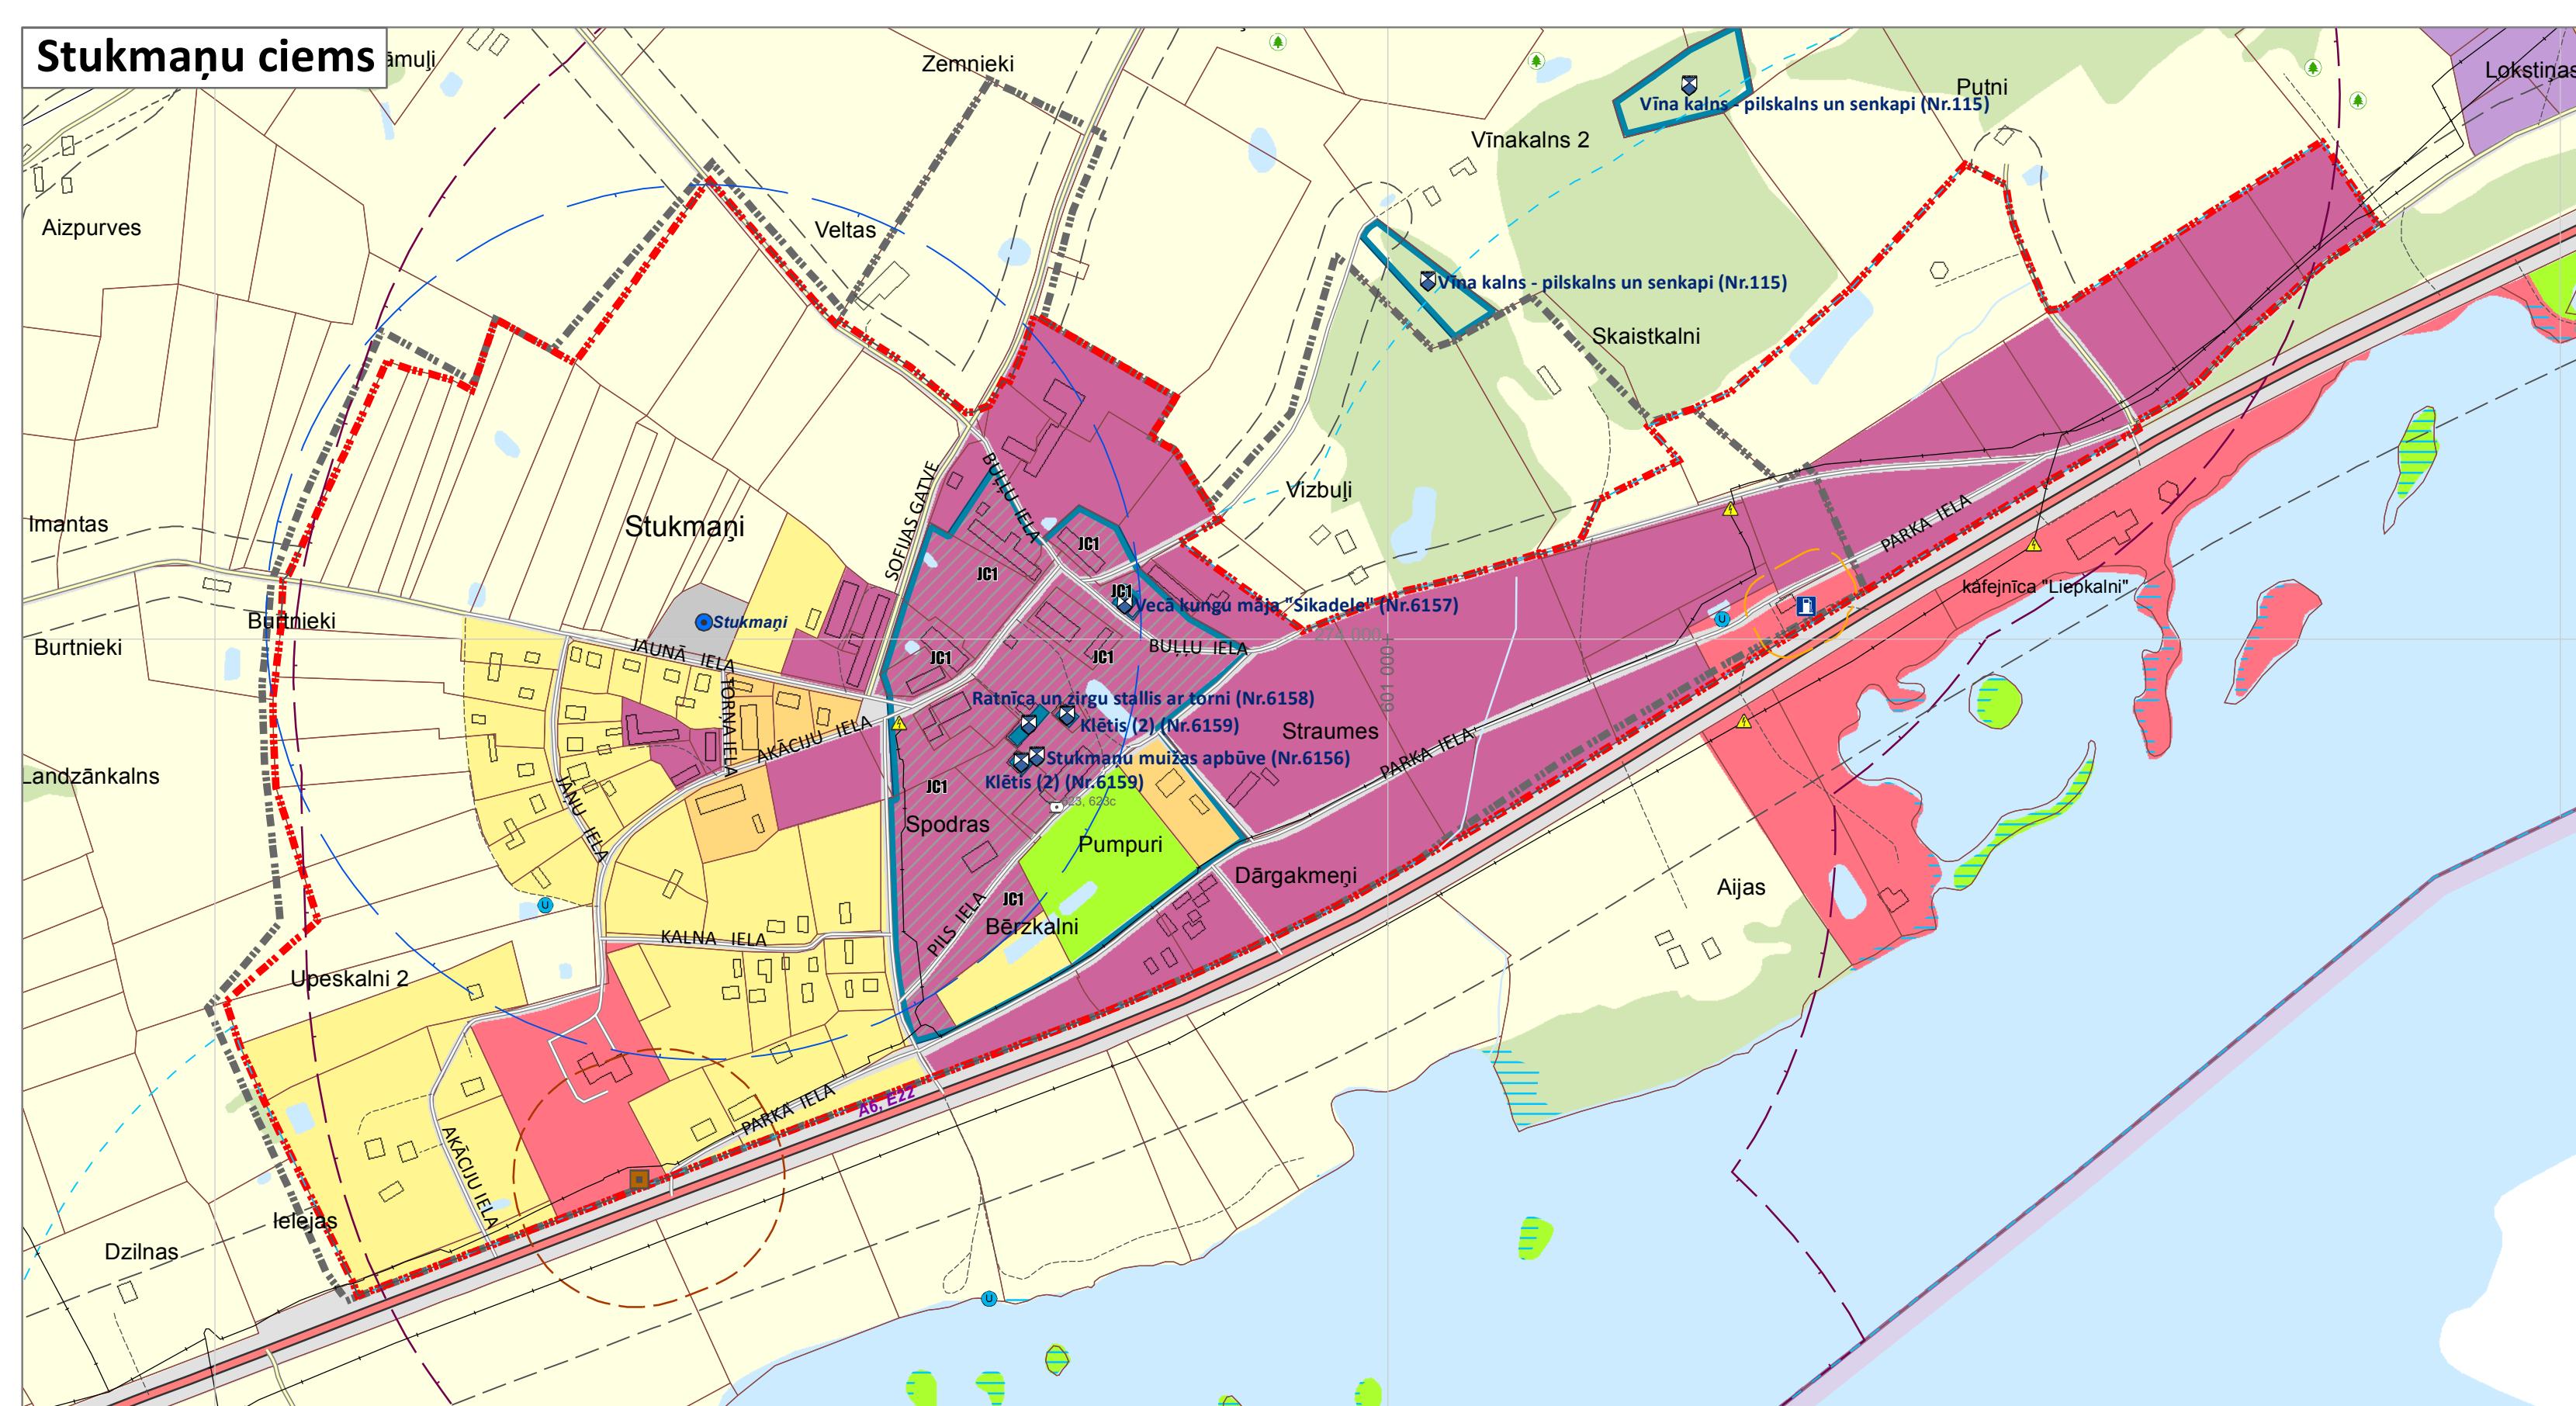
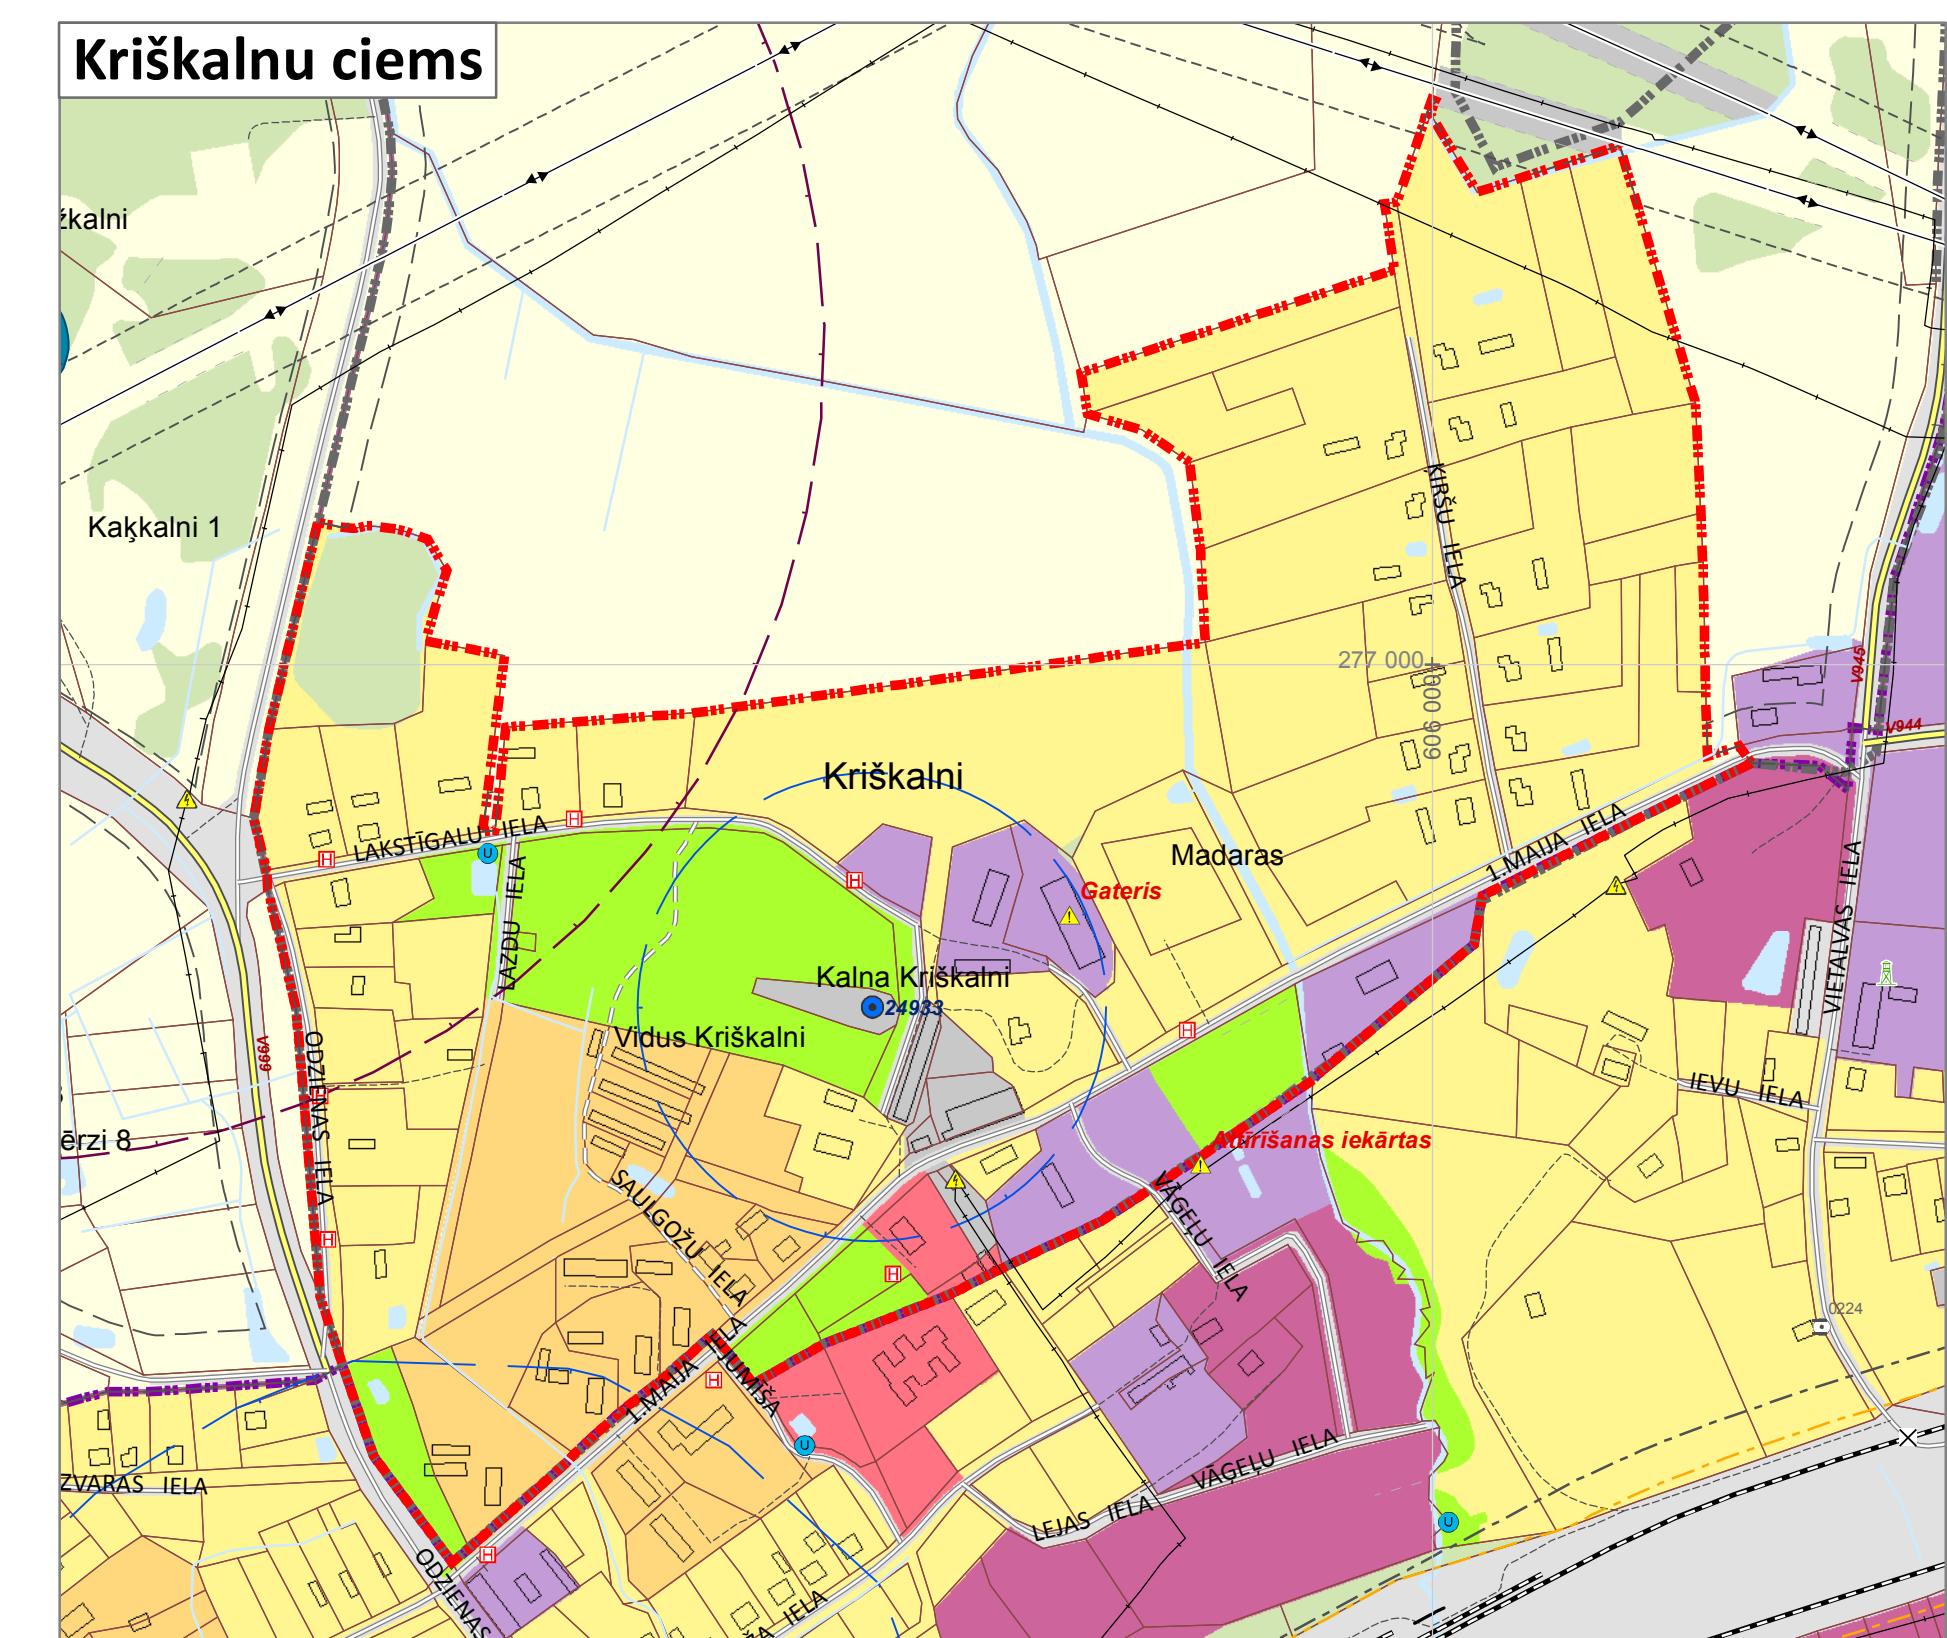
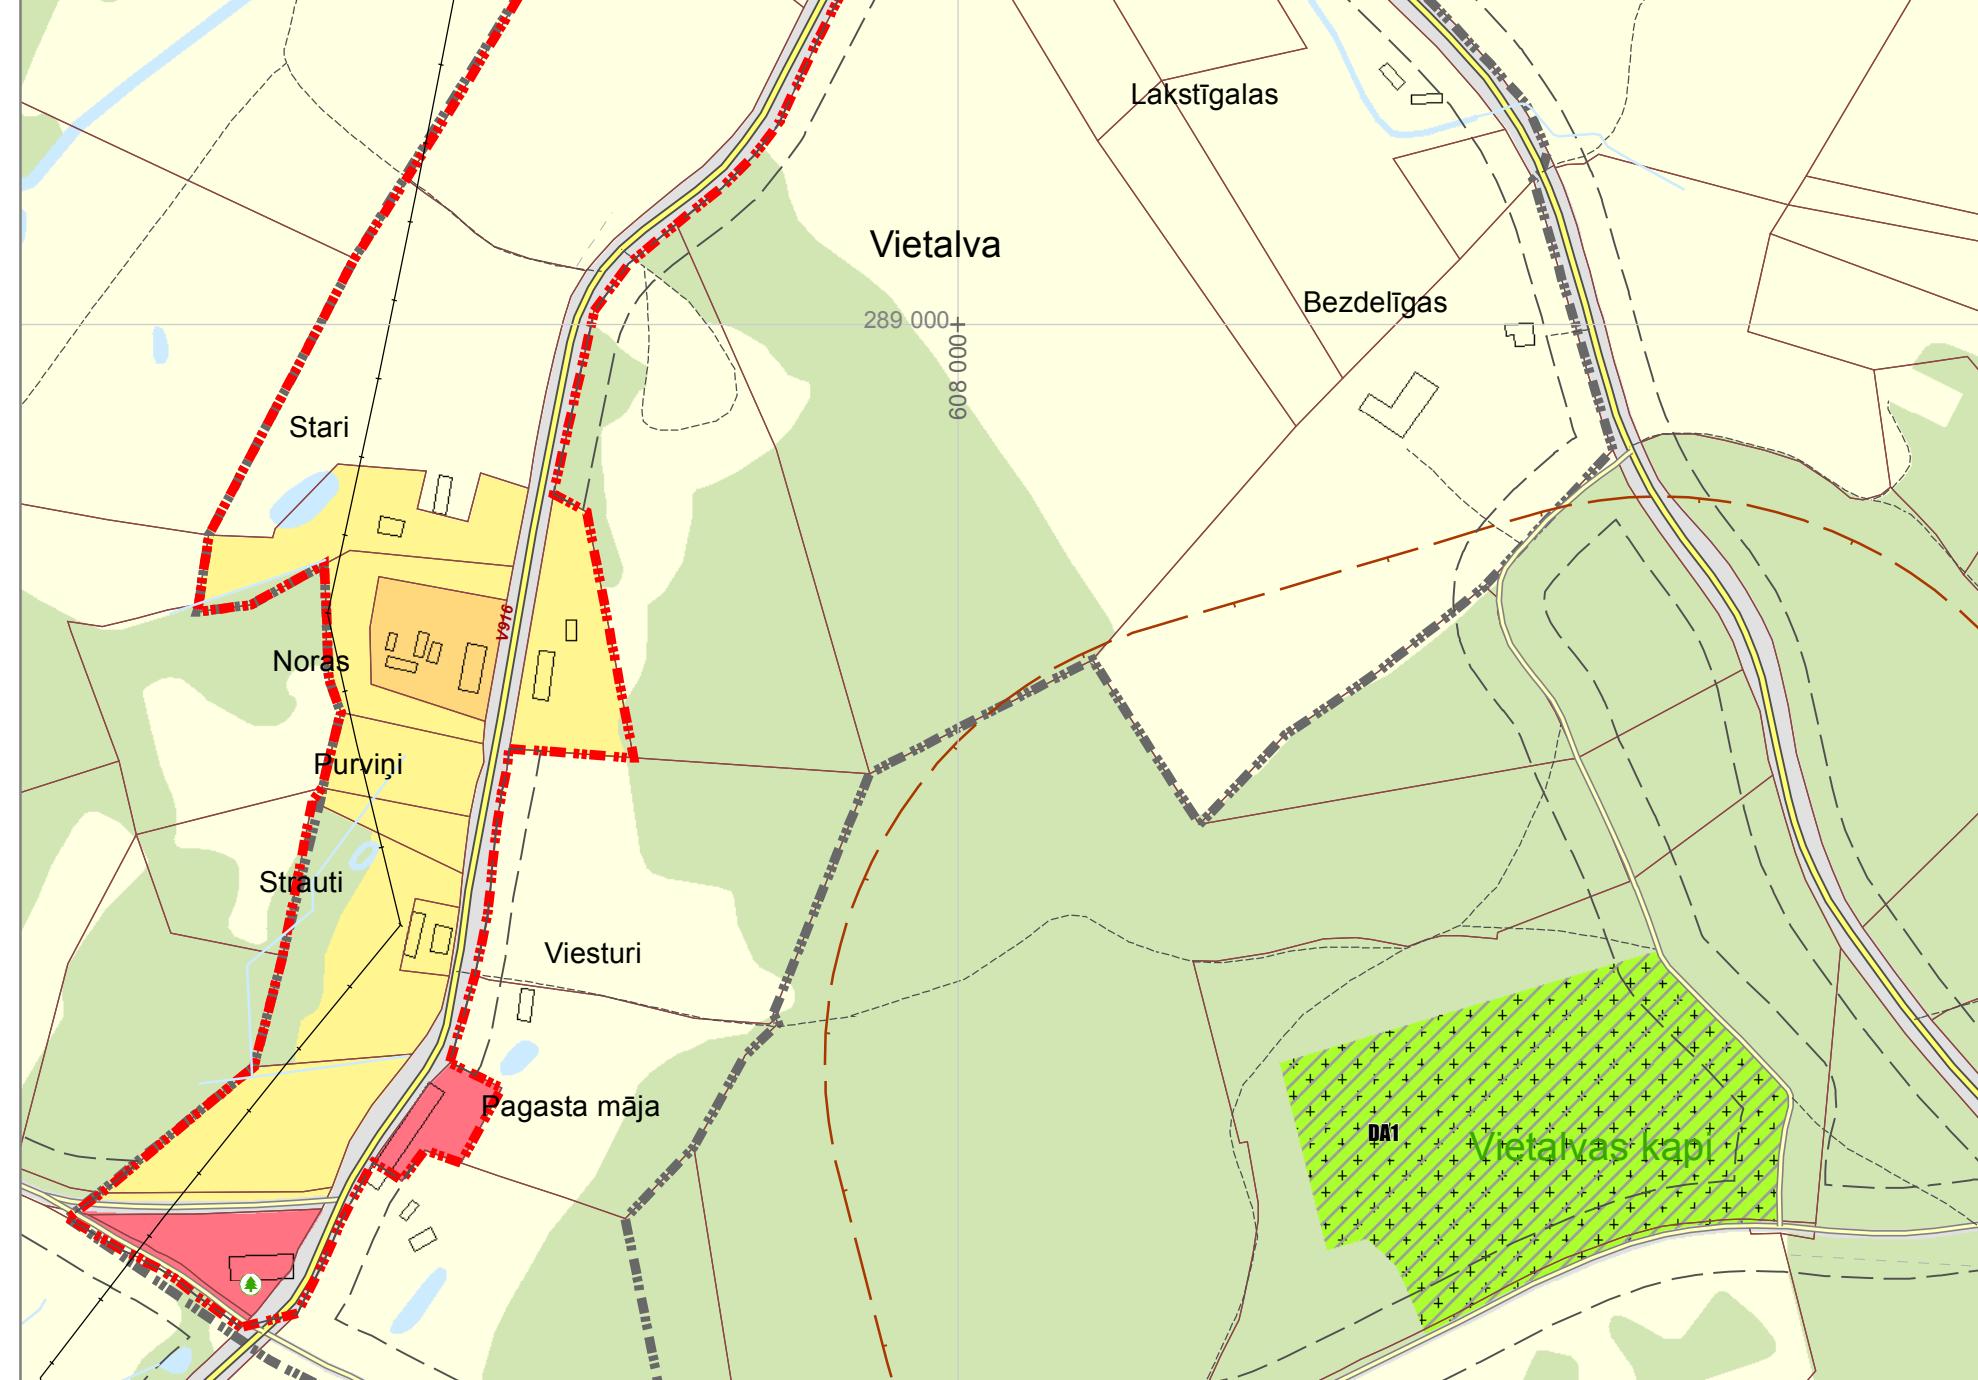
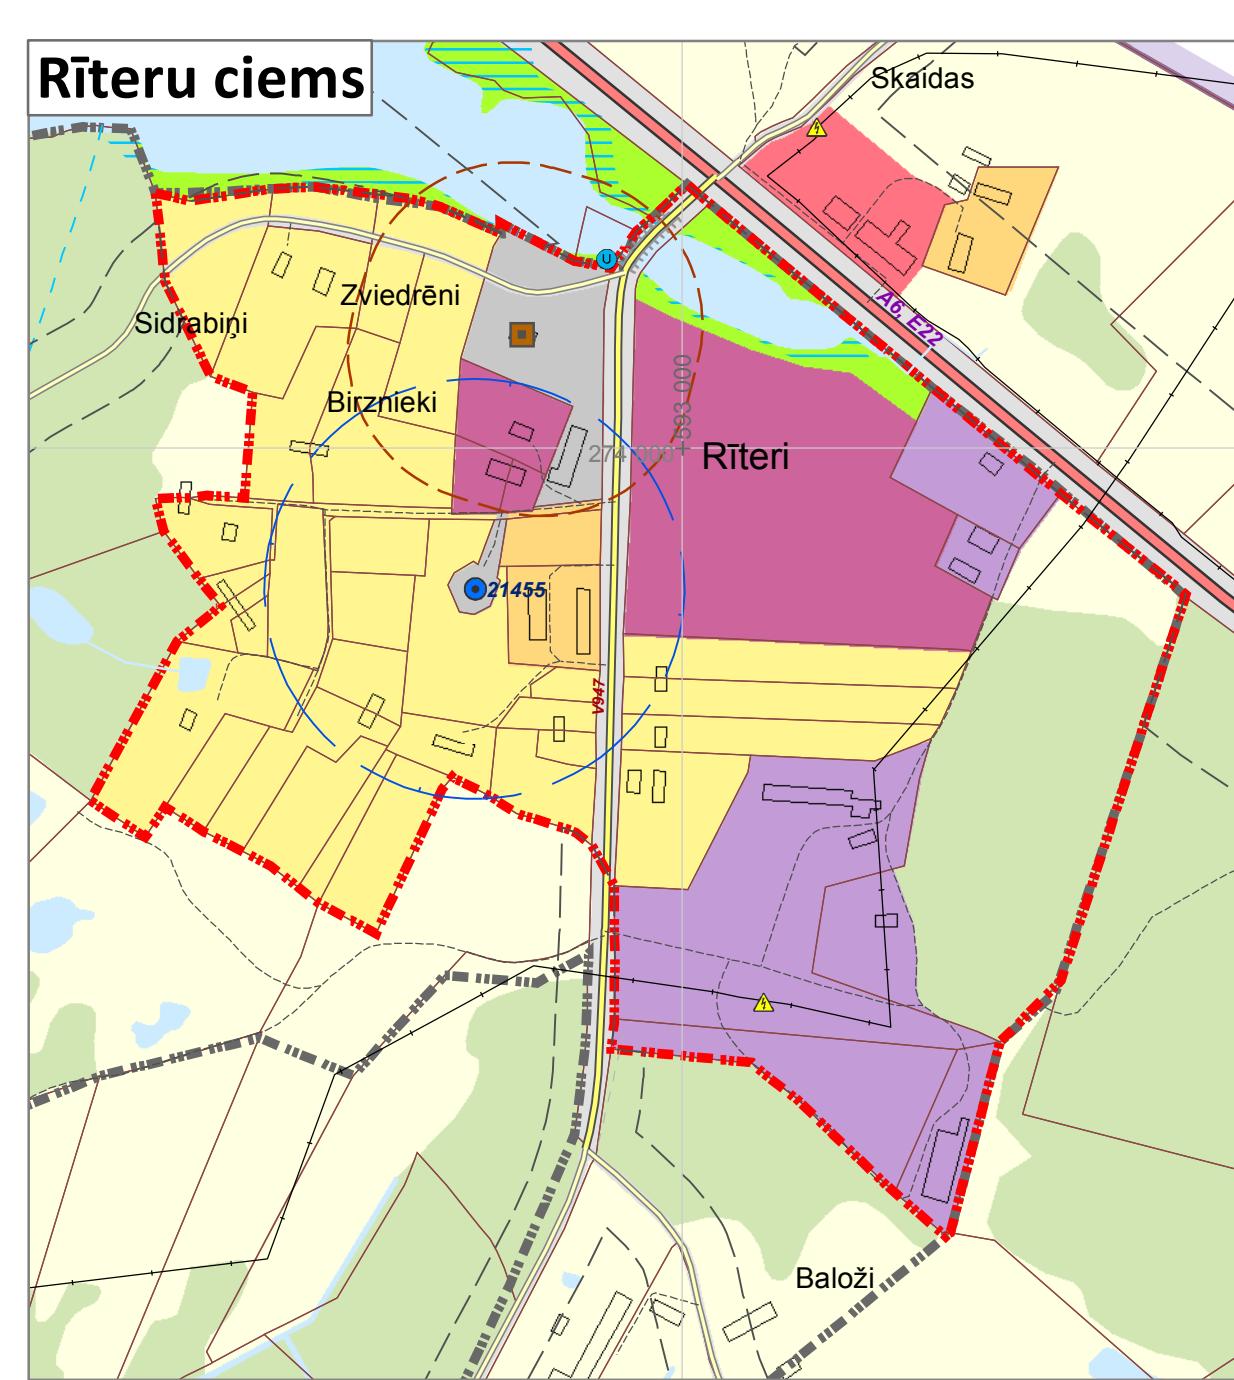
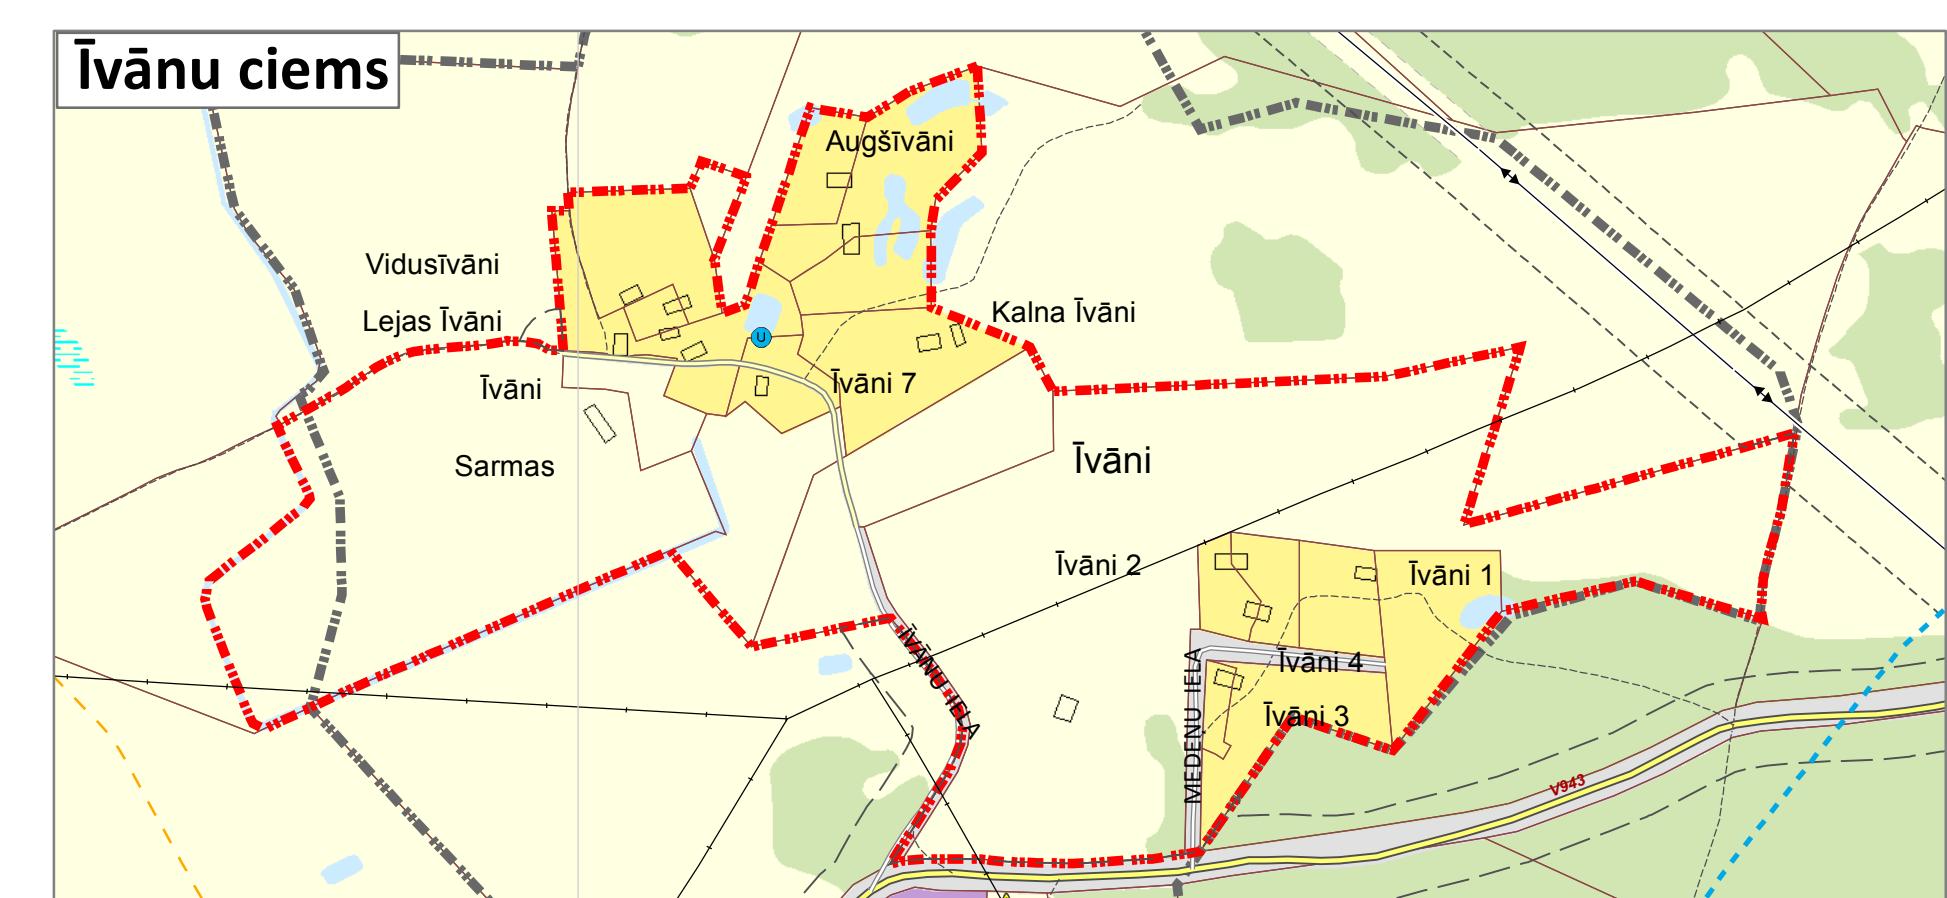


Pļaviņu novada teritorijas plānojums

Pļaviņu novada ciemu teritoriju funkcionālais zonējums

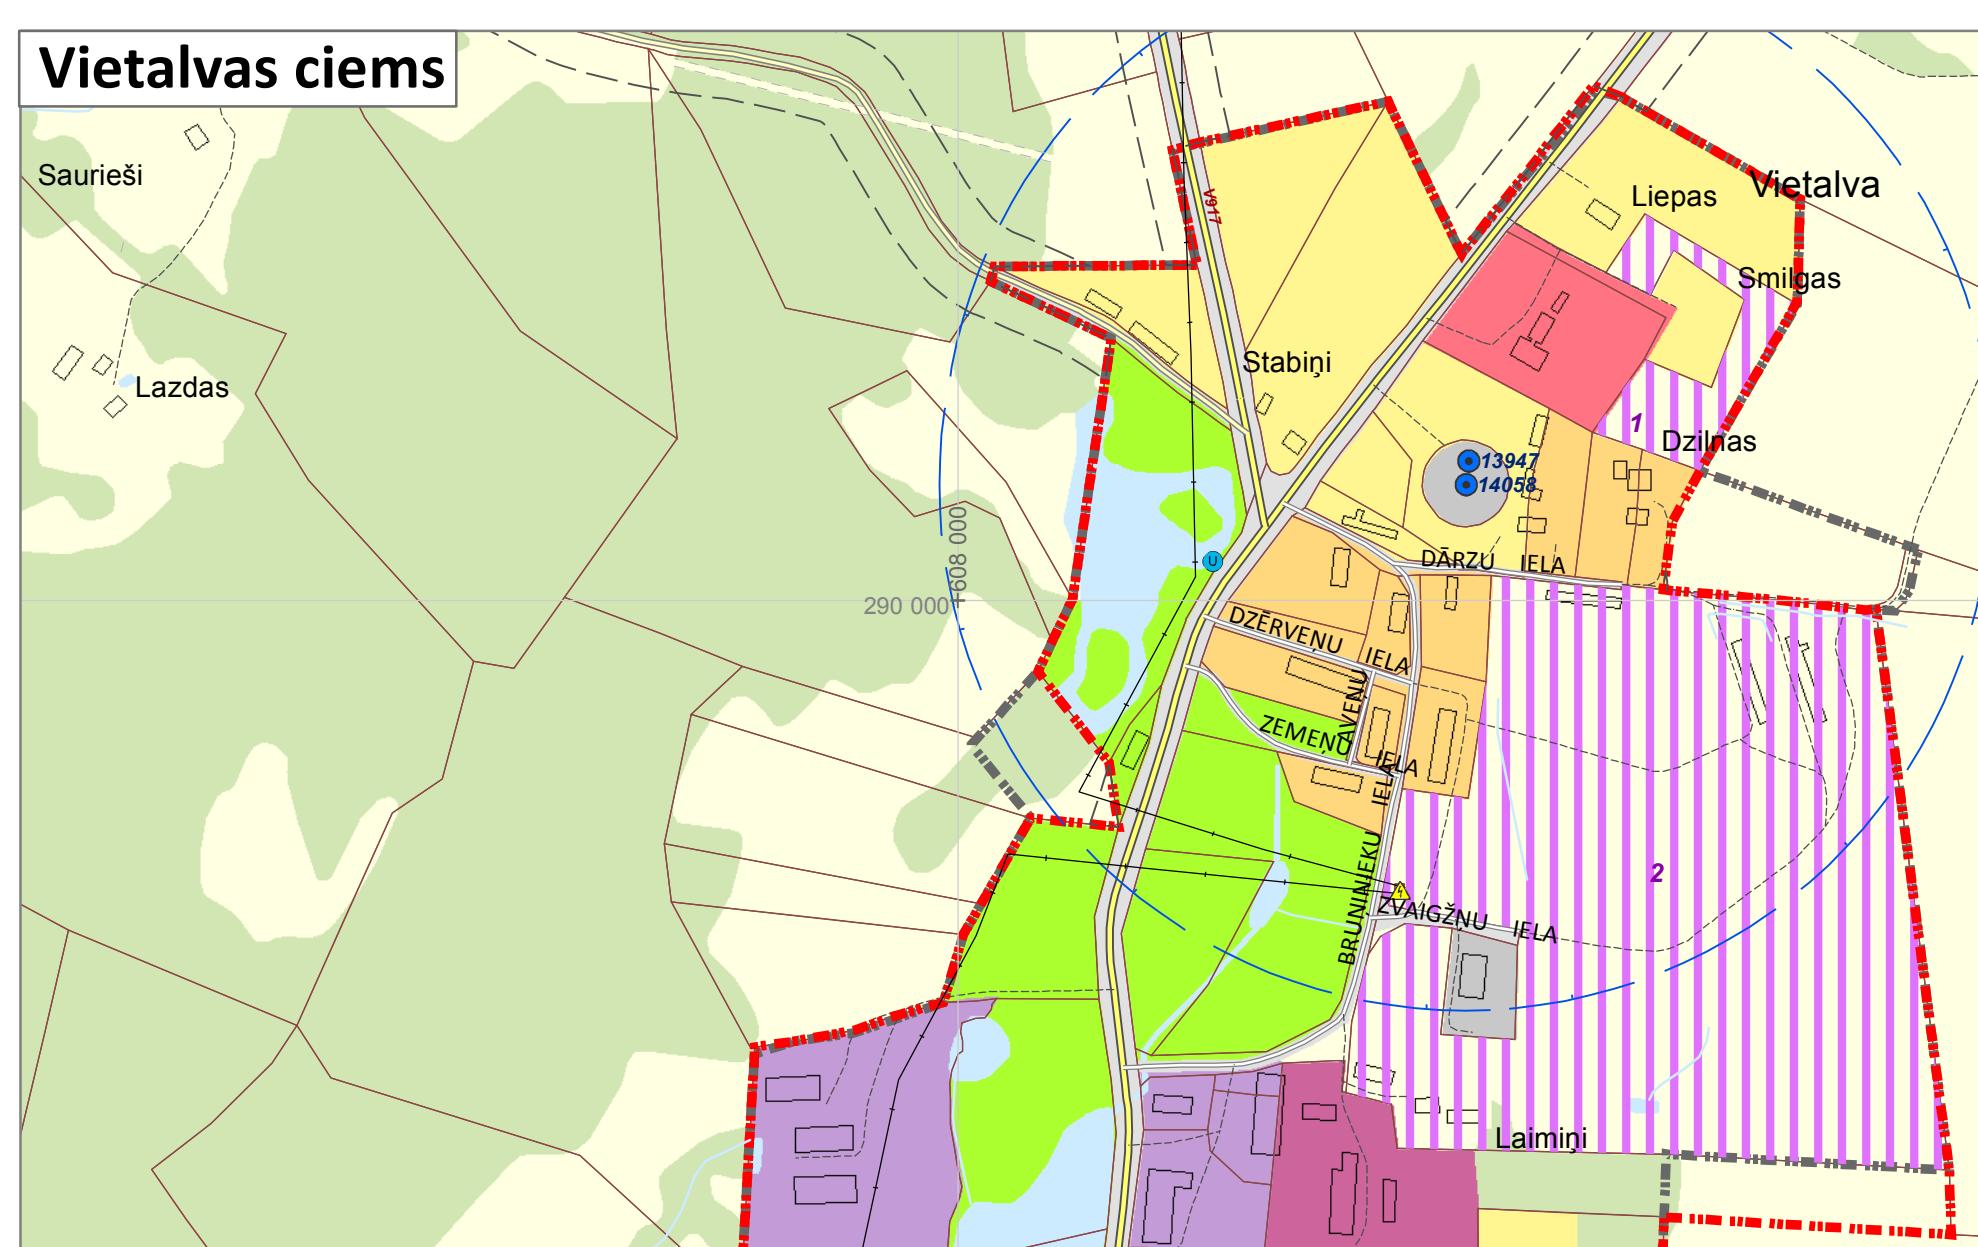

Redakcija 3.0

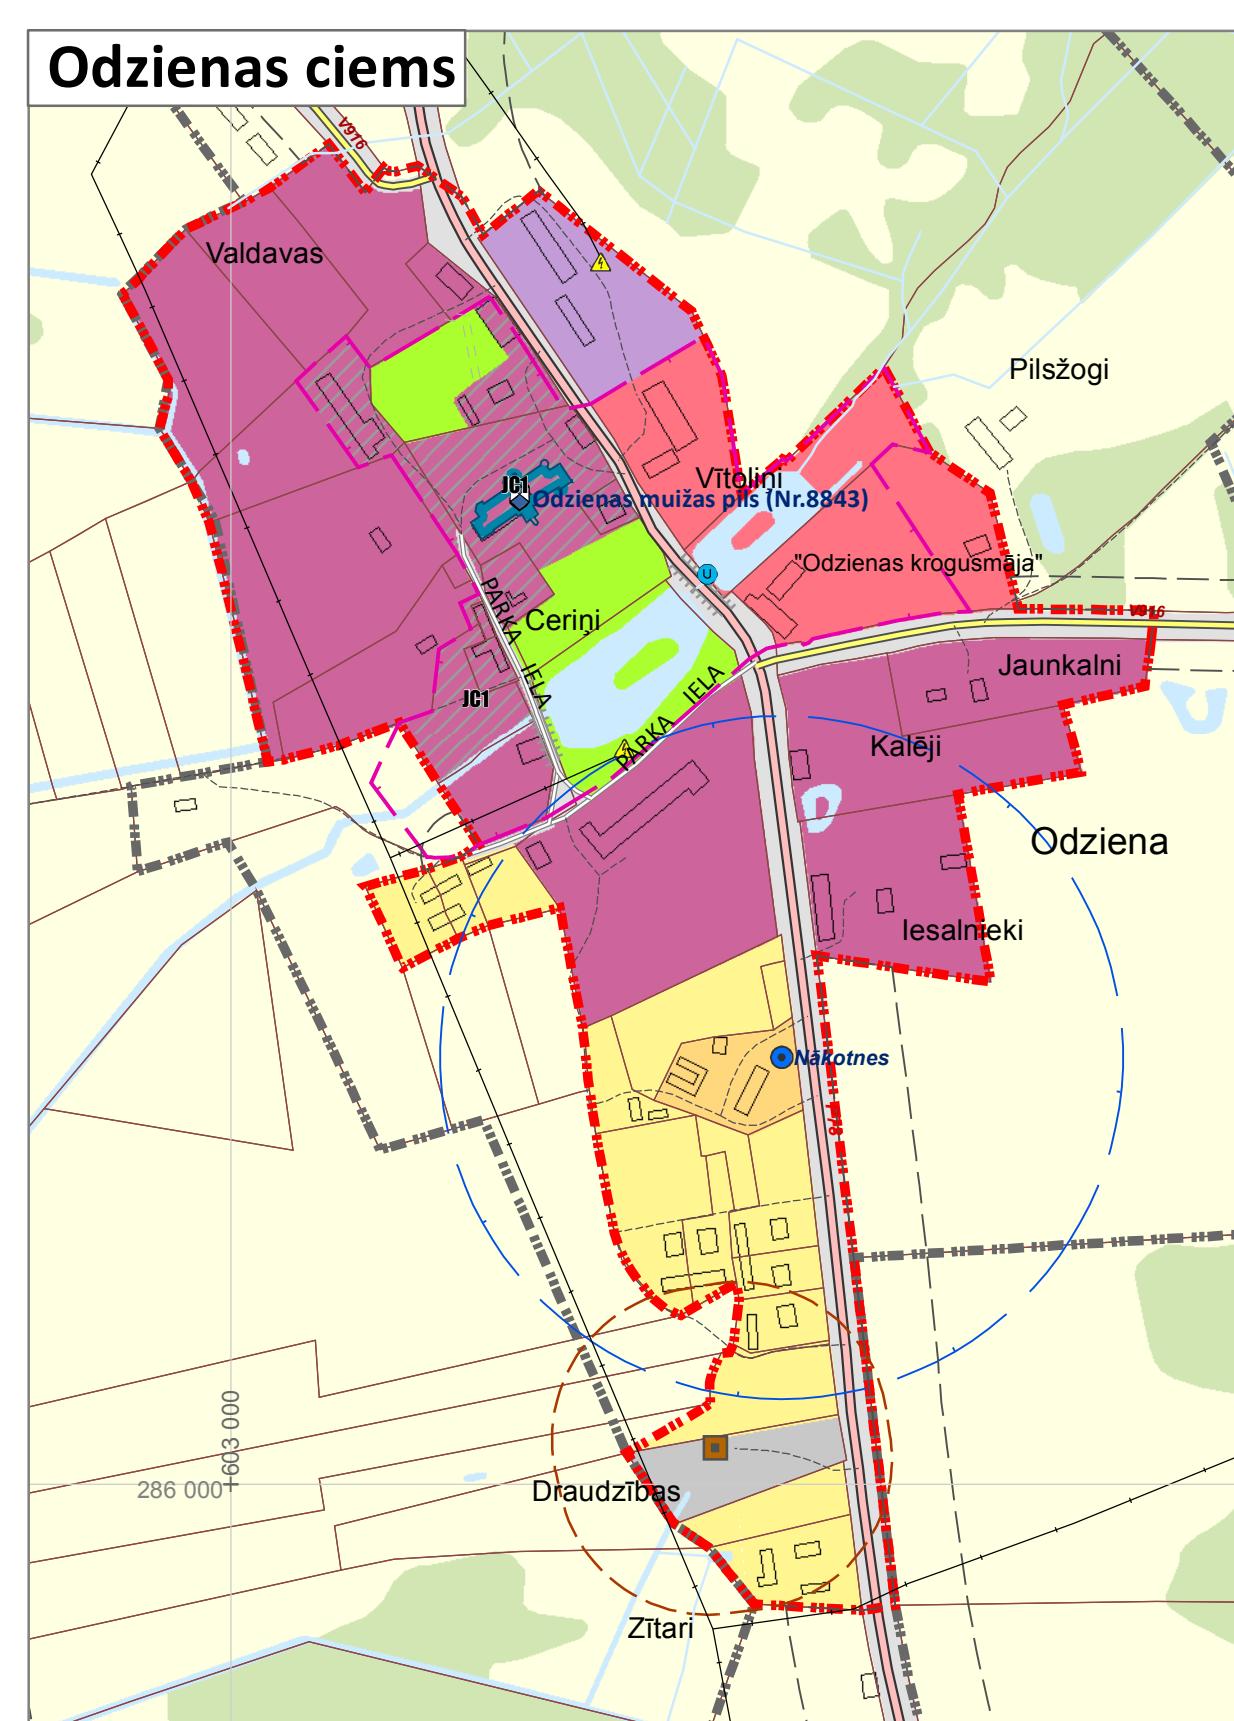

Satiksmes infrastruktūra:

- AB E22 Valsts galvenais autoceļš
- P37 Valsts reģionālais autoceļš
- V924 Valsts vietējais autoceļš
- Pašvaldības autoceļš
- Plānotā pašvaldības iela
- AS "Latvijas valsts meži" ceļš
- Plānotais AS "Latvijas valsts meži" ceļš
- Cits ceļš
- Dzelzceļš
- Dzelzceļa pārbauktuve
- Dzelzceļa stacija
- Dzelzceļa pietura
- Tilts mērogā
- Tilts nemērogā
- DUS

Inženierītehniskās apgādes tīkli un objekti:

- 110KV elektroīnīja
- 20KV elektroīnīja
- Transformatori
- Magistrālais gāzesvads "Rīga-Daugavpils" 530 mm diametrs, ar spiedienu P>1.6 MPa
- Centralizētā ūdens nēmšanas vieta
- Centralizētā noteikēdu attīrīšanas iekārtā
- Ugunsdzēsības ūdens nēmšanas vieta
- Hidranti
- Aizsardzības sistēmas
- Aizsprosts
- HES
- Mobilo sakaru tornis
- Ugunsdzēsēju depo
- Katlū māja

Indeksēto zonu papildus simbolizācija:

- Dabas un apstādījumu teritorija (DA, DA1, DA2)
- Mežu teritorija (M)
- Lauksaimniecības teritorija (L)
- Ūdeni teritorija (U)
- Indeksēto zonu papildus simbolizācija

Teritorijas funkcionālais zonējums:

- Savrupmāju apbūves teritorija (DzS)
- Mazstāvu dzīvojamās apbūves teritorija (DzM)
- Daudzstāvu dzīvojamās apbūves teritorija (DzD)
- Publiskās apbūves teritorija (P)
- Jauktas centra apbūves teritorija (JC, JC1)
- Rūpniecības apbūves teritorija (R, R1)
- Transporta infrastruktūras teritorija (TR)
- Tehniskās apbūves teritorija (TA)

Dabas un apstādījumu teritorija (DA, DA1, DA2)

Mežu teritorija (M)

Lauksaimniecības teritorija (L)

Ūdeni teritorija (U)

Indeksēto zonu papildus simbolizācija

Nacionālās un vietējas nozīmes infrastruktūras attīstības teritorija (TIN7)

Vides riska objekti un teritorijas

Potenciāli piesārņota vieta

Aizsargājamās dabas teritorijas un kultūrvēsturiskie piemineklī:

- Dabas lieguma (Natura 2000 teritorijas) "Vesetas paliennes purvs" un "Klintaine" robeža
- Aizsargājamā ģeoloģiskā un ģeomorfoloģiskā dabas pieminekļa "Klintaineš sausgultne un karsta kritenes" teritorija
- Aizsargājamais koks (dižkoks)
- Potenciālais aizsargājamais koks
- Valsts aizsargājamā kultūras pieminekļa teritorija

Aizsargojas:

Robežas:

- Zemes īpašuma robeža (kadastrs)
- Esošās ciemu robežas
- Plānotās ciemu robežas
- Pļavju piļspāles robeža
- Pagasta robeža
- Pļavju novada robeža

Citi apzīmējumi:

- Iedzīvotu iestāžu iepāsumi īpašumi ar kārtas nr.
- Purvs
- Ēka un būve
- Krasta līnija
- Kapsēta
- Atpūtas vieta
- Upju baseinu robežas

PIEZĪMES:

- 1.Izmantota topogrāfiskā karte mātrīcā 1:10 000, ©Latvijas Geodēziskās informācijas aģentūra, 2009. un 2011.gads.
- 2.Izmantoti Latvijas Geodēziskās informācijas aģentūras ofotofoto, 2013. un 2016.gads.
- 3.Izmantoti Valsts zemes dienesta kadastro informācijas dati.
- 4.Karte izveidota Latvijas geodēziskā koordinātu sistēmā LKS-92 TM, kilometru tiks 1x1 km.
- 5.Kartē attēlotas aizsardzības plātumui virs 10 metriem.

Aizsargojas, kas nav attēlotas kartē, noteiktas Aizsargosu likumā.

Mērogs 1: 5 000
Mērogs kārtas 1: 10 000

PROJEKTA NOSAUKUMS: Pļavju novada teritorijas plānojums
KARTES NOSAUKUMS: Pļavju novada ciemu teritoriju funkcionālais zonējums
KARTES NR: 3
PĀSUDĪTĀJS: Pļavju novada domi
Dzirnavciems 11, Pļavju pag., Pļavju novads, LV-2301, Pļavju novads, LV-2301
IZSTRADĀTĀJS: Baltic konsults
+371 29455156
baltic@baltconsults.lv
PROJ. IZSTR. VAD: H.Banders
TERITORIJAS PLĀNOTĀJA: J.Gūža
MĀRTOGĀJS: A.Straube
DATUMS: 14.08.2019.